

ΕΦΗΜΕΡΙΣ ΤΗΣ ΚΥΒΕΡΝΗΣΕΩΣ
ΤΗΣ ΕΛΛΗΝΙΚΗΣ ΔΗΜΟΚΡΑΤΙΑΣ

ΕΝ ΑΘΗΝΑΙΣ ΤΗι 9 ΔΕΚΕΜΒΡΙΟΥ 1978 | ΤΕΥΧΟΣ ΤΕΤΑΡΤΟΝ | ΑΡΙΘΜΟΣ ΦΥΛΛΟΥ 657

ΠΕΡΙΕΧΟΜΕΝΑ

ΑΠΑΛΛΟΤΡΙΩΣΕΙΣ

ΑΠΟΦΑΣΕΙΣ

Ἀριθ. Δ.7270/4652 (1)

Περὶ ἀναγκαστικῆς ἀπαλλοτριώσεως στὴν περιοχὴ τοῦ Νομοῦ Ἄρτης ἐκτάσεως γιὰ λήψη ὑλικοῦ ποὺ ἀπαιτεῖται γιὰ τὴν κατασκευὴ τῆς Ἐθνικῆς ὁδοῦ Ἄρτης - Τρικάλων.

ΟΙ ΥΠΟΥΡΓΟΙ
ΟΙΚΟΝΟΜΙΚΩΝ
ΚΑΙ ΔΗΜΟΣΙΩΝ ΕΡΓΩΝ

Ἔχοντας ὑπόψη :

1. Τὶς διατάξεις τοῦ Ν. Δ/τος 797/1971 «περὶ ἀναγκαστικῶν ἀπαλλοτριώσεων», σὲ συνδυασμὸ μὲ τὶς διατάξεις τοῦ Β. Δ/τος ἀριθμ. 139/1971 «περὶ τῆς ἁρμοδιότητος τῶν Νομαρχῶν πρὸς κήρυξιν ἀναγκαστικῶν τινων ἀπαλλοτριώσεων», καὶ

2. Τὶς διατάξεις τοῦ ἄρθρου 23 τοῦ ἀπὸ 25 Νοεμβρίου 1929 Διατάγματος «περὶ κωδικοποιήσεως τῶν περὶ κατασκευῆς καὶ συντηρήσεως ὁδῶν κειμένων διατάξεων», ἀποφασίζουμε :

Κηρύσσουμε, λόγω δημόσιας ὠφέλειας καὶ εἰδικότερα γιὰ λήψη ὑλικοῦ ποὺ ἀπαιτεῖται γιὰ τὴν κατασκευὴ τῆς Ἐθνικῆς ὁδοῦ Ἄρτης - Τρικάλων, τὴν ἀναγκαστικὴ ἀπαλλοτρίωση ἐκτάσεως ἐμβαδοῦ 260.000 μ2 ποὺ βρίσκεται στὴν περιοχὴ Νομοῦ Ἄρτης καί, ποὺ φαίνεται μὲ τὰ στοιχεῖα Α,Β,Γ,Δ,Ε, Ζ,Η,Θ,Ι,Κ,Λ,Μ,Ν,Ξ,Α στὸ ἀπὸ Ἰουνίου 1977 κτηματολογικὸ διάγραμμα τοῦ μηχανικοῦ Τ. Καρέλη, θεωρημένο ἀπὸ τὸ Δ/ντὴ τῆς Δ/νσεως Τεχν. Ὑπηρεσιῶν Ν. Ἄρτης Ἀθ. Πουλόπουλο καὶ στὸν ἀντίστοιχο κτηματολογικὸ πίνακα.

Στὴν ἔκταση ποὺ ἀπαλλοτριώνεται προβάλλει δικαιώματα κυριότητας ὁ Συνεταιρισμὸς Δροσοπηγῆς.

Ἡ ἀπαλλοτρίωση κηρύσσεται ὑπὲρ τοῦ Δημοσίου καὶ μὲ δαπάνη του, ποὺ θὰ ἀντιμετωπισθεῖ ἀπὸ τὶς πιστώσεις γιὰ ἔργα δημοσίων ἐπενδύσεων ἁρμοδιότητας τοῦ Ὑπουργείου Δημοσίων Ἔργων (ἔργο ἀριθ. 787/78 τῆς ΣΑΕ (771000).

Ἡ ἀπόφαση αὐτὴ νὰ δημοσιευθεῖ στὴν Ἐφημερίδα τῆς Κυβερνήσεως.

Ἀθῆναι, 25 Νοεμβρίου 1978

ΟΙ ΥΠΟΥΡΓΟΙ

ΥΦΥΠΟΥΡΓΟΣ ΟΙΚΟΝΟΜΙΚΩΝ
ΠΑΝΑΓΙΩΤΗΣ ΜΠΟΚΟΒΟΣ

ΔΗΜΟΣΙΩΝ ΕΡΓΩΝ
ΝΙΚΟΛΑΟΣ ΖΑΡΝΤΙΝΙΔΗΣ

Ἀριθ. ΟΕ. 7471 (2)

Περὶ ἐπικυρώσεως ἐκθέσεως καὶ διαγράμματος καθορισμοῦ ὁριογραμμῆς αἰγιαλοῦ - παραλίας στὴν περιοχὴ «Διακόφτης» Μυκόνου στὸ Ν. Κυκλάδων.

Ο ΝΟΜΑΡΧΗΣ ΚΥΚΛΑΔΩΝ

Ἔχοντας ὑπόψη :

1. Τὶς διατάξεις τοῦ ἄρθρ. 1 τοῦ Ν 3200/1955 «περὶ Διοικητικῆς ἀποκεντρώσεως».

2. Τὸ ἀπὸ 11/12.11.1929 Δ/γμα «περὶ Διοικήσεως Δημοσίων Κτημάτων».

3. Τὸ ἄρθρ. 1-2 τοῦ Α.Ν. 2344/1940 «περὶ αἰγιαλοῦ καὶ παραλίας».

4. Τὸ ἄρθρ. 5 τοῦ Α.Ν. 263/1968 «περὶ τροποποιήσεως καὶ συμπληρώσεως τῶν διατάξεων περὶ Διοικήσεως Δημοσίων Κτημάτων».

5. Τὸ ἀπὸ Ἀπρίλιο τοῦ 1976 τοπογραφικὸ καὶ ὑψομετρικὸ διάγραμμα τῆς περιοχῆς «Διακόφτης» νήσου Μυκόνου Κυκλάδων, (στὸ κτῆμα Ἀφῶν Βαμβακούρα Ο.Ε. καὶ Σάββα Θεοδωρίδη) ποὺ συντάχθηκε ἀπὸ τὸν Πολ. Μηχανικὸ Ἀντώνιο Βαμβακούρα, τὸ ὁποῖο ἐλέγχθηκε ἀπὸ τὸ Νομομηχανικὸ Στυλιανὸ Ὀργέτα στὶς 25.4.78 καὶ θεωρήθηκε ἀπὸ τὸν ἴδιο στὶς 30.9.78 ὡς Δ/ντὴ Τεχν. Ὑπηρ. Νομ. Κυκλάδων, στὸ ὁποῖο ἔχει χαραχθεῖ μὲ ἐρυθρὰ γραμμὴ ἡ ὁριογραμμὴ τοῦ αἰγιαλοῦ καὶ μὲ κίτρινη ἡ ὁριογραμμὴ παραλίας.

6. Τὴν ἀπὸ 23 Σεπτεμβρίου 1977 ἔκθεση τῆς κατὰ τὸ ἄρθρ. 5 τοῦ Α.Ν. 263/1968 ἐπιτροπῆς καθορισμοῦ τῆς ὁριογραμμῆς αἰγιαλοῦ καὶ παραλίας, ἡ ὁποία συνοδεύεται ἀπὸ τὸ ἀνωτέρω διάγραμμα.

7. Τὴ σύμφωνη γνώμη τοῦ Ἀρχηγείου Ναυτικοῦ ὑπὸ τοὺς ὅρους ποὺ ἔχει τεθεῖ στὸ Φ. 187.2/466/78 Σ. 1584/25.7.1978 ἔγγραφό του καὶ οἱ ὁποῖοι ἔχουν ληφθεῖ ὑπόψη στὸ ἀνωτέρω διάγραμμα (ἔγγραφα Τ.Υ. 10408/10.8.78 καὶ Τ.Υ.1123/30.9.78 τῆς Δ.Τ.Υ.Ν.Κ.), ἀποφασίζουμε :

Ἐπικυρώνουμε τὴν ἀπὸ 23.9.77 ἔκθεση τῆς κατὰ τὸ ἄρ. 5 τοῦ Α.Ν. 213/1968 ἐπιτροπῆς καθορισμοῦ ὁριογραμμῆς αἰγιαλοῦ καὶ παραλίας, γιὰ τὴν περιοχὴ «Διακόφτης» τῆς νήσου Μυκόνου Κυκλάδων, καθὼς καὶ τὸ τοπογραφικὸ καὶ ὑψομετρικὸ διάγραμμα τῆς ἰδίας περιοχῆς, τὸ ὁποῖο ἔχει συνταχθεῖ ἀπὸ τὸν Μηχανικὸ Ἀντ. Βαμβακούρα, ἔχει ἐλεγχθεῖ, καὶ ἔχει θεωρηθεῖ στὶς 30.9.78 ἀπὸ τὸ Δ/ντὴ Τεχν. Ὑπηρ. Νομ. Κυκλάδων Στυλιανοῦ Ὀργέτα.

Ἡ ἀπόφαση αὐτὴ μαζὶ μὲ τὴν ἀπὸ 23.9.1977 ἔκθεση τῆς ἐπιτροπῆς καὶ τὸ οἰκεῖο διάγραμμα νὰ δημοσιευθεῖ στὴν Ἐφημερίδα τῆς Κυβερνήσεως.

Ἑρμούπολη, 14 Νοεμβρίου 1978

Ὁ Νομάρχης
ΑΘΑΝΑΣΙΟΣ ΔΑΛΚΑΦΟΥΚΗΣ

ΕΚΘΕΣΗ

Καθορισμοῦ αἰγιαλοῦ καὶ παραλίας στὴν περιοχὴ «Διακόφτη» νήσου Μυκόνου.

Στὴν Μύκονο σήμερα τὴν 23ην τοῦ μηνὸς Σεπτεμβρίου τοῦ ἔτους 1977 ἡμέρα Παρασκευὴ καὶ ὥρα 10,00 π.μ. οἱ ὑπογεγραμμένοι :

1. Ἰωάννης Ἀντωνάκης, Οἰκονομικὸς Ἔφορος Σύρου

2. Στυλιανὸς Ὀργέτας, Νομομηχανικὸς μὲ 3ο βαθμό, Διευθυντὴς Τεχν. Ὑπηρεσιῶν Νομ. Κυκλάδων.

3. Δημήτριος Μιχαὴλ Ἀνθυποπλοίαρχος Λ.Σ., Λιμενάρχης Μυκόνου, ἀποτελοῦντες τὴν κατὰ Νόμο Ἐπιτροπὴ καθορισμοῦ τῶν ὁρίων αἰγιαλοῦ καὶ παραλίας, προβήκαμε στὸν καθορισμὸ τῶν ὁριογραμμῶν τοῦ αἰγιαλοῦ καὶ τῆς παραλίας στὴν περιοχὴ «Διακόφτη» νήσου Μυκόνου.

Ἡ ἐπιτροπὴ ἔχοντας ὑπόψη :

1. Τὸ τοπογραφικὸ διάγραμμα τῆς περιοχῆς ὑπὸ κλίμακα 1 : 500 ποὺ σύνταξε τὸν Ἀπρίλιο τοῦ 1976 ὁ Πολιτικὸς Μηχανικὸς Ἀντώνιος Βαμβακούρας δεόντως θεωρημένο ἀπὸ τὸ Διευθυντὴ - Τεχν. Ὑπηρεσιῶν Νομοῦ Κυκλάδων.

2. Τὶς διατάξεις τοῦ Α.Ν. 2344/1940 «περὶ αἰγιαλοῦ καὶ παραλίας».

3. Τὶς διατάξεις τοῦ Α.Ν. 263/1968, καθορίζει :

Χαράσσει μὲ ἐρυθρὰ τὴν ὁριογραμμὴ τοῦ αἰγιαλοῦ ὡς πολυγωνικὴ Α1,Α2,Α3,Α4,......Α21,Α22 καὶ μὲ κίτρινη τὴν ὁριογραμμὴ τῆς παραλίας ὡς πολυγωνικὴ Π1,Π2,Π3,Π4......Π21,Π22.

Τὸ εὖρος τῆς παραλίας καθορίστηκε σὲ 10 μέτρα, σύμφωνα μὲ τὸ ἄρθρο 6 παρ. 4 τοῦ Α.Ν. 2344/1940.

Οἱ πλευρομετρήσεις τῶν πολυγωνικῶν ἔχουν ὡς ἀκολούθως :

Πολυγωνικὴ Αἰγιαλοῦ			Πολυγωνικὴ Παραλίας		
Α 1–Α 2 =	44,00	μέτρα	Π 1–Π 2 =	41,25	μέτρα
Α 2–Α 3 =	16,00	»	Π 2–Π 3 =	21,75	»
Α 3–Α 4 =	24,00	»	Π 3–Π 4 =	31,25	»
Α 4–Α 5 =	21,50	»	Π 4–Π 5 =	27,00	»
Α 5–Α 6 =	27,50	»	Π 5–Π 6 =	29,25	»
Α 6–Α 7 =	26,50	»	Π 6–Π 7 =	27,00	»
Α 7–Α 8 =	28,00	»	Π 7–Π 8 =	20,00	»
Α 8–Α 9 =	42,50	»	Π 8–Π 9 =	35,00	»
Α 9–Α10 =	33,50	»	Π 9–Π10 =	35,50	»
Α10–Α11 =	37,50	»	Π10–Π11 =	29,25	»
Α11–Α12 =	21,50	»	Π11–Π12 =	12,25	»
Α12–Α13 =	49,00	»	Π12–Π13 =	47,50	»
Α13–Α14 =	47,00	»	Π13–Π14 =	42,50	»
Α14–Α15 =	38,25	»	Π14–Π15 =	40,00	»
Α15–Α16 =	31,00	»	Π15–Π16 =	31,50	»
Α16–Α17 =	32,00	»	Π16–Π17 =	30,00	»
Α17–Α18 =	18,00	»	Π17–Π18 =	16,00	»
Α18–Α19 =	47,25	»	Π18–Π19 =	45,00	»
Α19–Α20 =	17,00	»	Π19–Π20 =	18,25	»
Α20–Α21 =	18,00	»	Π20–Π21 =	25,00	»
Α21–Α22 =	27,50	»	Π21–Π22 =	35,00	»

Ἐπιπροσθέτως πρὸς πληρέστερη ἐξασφάλιση τῶν πολυγωνικῶν τοῦ αἰγιαλοῦ καὶ τῆς παραλίας, ἐξασφαλίστηκαν οἱ ὑπόψη κορυφὲς ἀπὸ ὑπάρχοντα σταθερὰ σημεῖα, καλούμενα βάθρα, τὰ ὁποῖα βάθρα ἔχουν ἀποτυπωθεῖ στὸ ὑπ' ὄψη τοπογραφικὸ διάγραμμα τῆς περιοχῆς παριστάμενα διὰ κυκλίσκων διαμέτρου 4 χιλιοστῶν καὶ ὀνομαζόμενα διὰ τῶν γραμμάτων Κ1,Κ2,Κ3,.......Κ20,Κ21,Κ22.

Στὸ ἔδαφος τὰ ὑπόψη σταθερὰ (βάθρα) ἔχουν ὑλοποιηθεῖ μὲ μικρὰ ὑποστηλώματα (κολωνάκια) ἀπὸ ὁπλισμένο σκυρόδεμα διατομῆς 0,30 × 0,30 μ2 καὶ ὕψους 0,70 μ.

Οἱ ἀποστάσεις διὰ τῶν ὁποίων ἐξασφαλίζονται οἱ κορυφὲς τῶν πολυγωνικῶν τοῦ αἰγιαλοῦ καὶ τῆς παραλίας ἀπὸ τὰ ὑπόψη σταθερὰ (βάθρα) ἔχουν ὡς ἀκολούθως :

Ἀπόσταση κορυφῆς						μέτρα
Α 1	ἀπὸ	σταθερὸ	σημεῖο	(Βάθρο)	Κ 1=	26,00
Α 1	»	»	»	»	Κ 2=	46,40
Α 2	»	»	»	»	Κ 2=	21,50
Α 2	»	»	»	»	Κ 3=	22,50
Α 3	»	»	»	»	Κ 3=	13,10
Α 3	»	»	»	»	Κ 4=	25,70
Α 4	»	»	»	»	Κ 4=	9,00
Α 4	»	»	»	»	Κ 5=	27,40
Α 5	»	»	»	»	Κ 5=	12,20
Α 5	»	»	»	»	Κ 6=	30,00
Α 6	»	»	»	»	Κ 5=	31,80
Α 6	»	»	»	»	Κ 6=	11,10
Α 7	»	»	»	»	Κ 6=	25,00
Α 7	»	»	»	»	Κ 7=	15,00
Α 8	»	»	»	»	Κ 7=	31,00
Α 8	»	»	»	»	Κ 8=	45,10
Α 9	»	»	»	»	Κ 8=	17,70
Α 9	»	»	»	»	Κ 9=	42,60
Α10	»	»	»	»	Κ10=	47,70
Α10	»	»	»	»	Κ11=	35,15

Ἀπόσταση κορυφῆς						μέτρα
Α11	ἀπὸ	σταθερὸ	σημεῖο	(βάθρο)	Κ11=	52,50
Α11	»	»	»	»	Κ12=	61,50
Α12	»	»	»	»	Κ11=	41,25
Α12	»	»	»	»	Κ12=	41,90
Α13	»	»	»	»	Κ12=	34,50
Α13	»	»	»	»	Κ13=	73,20
Α14	»	»	»	»	Κ13=	27,00
Α14	»	»	»	»	Κ14=	32,10
Α15	»	»	»	»	Κ14=	35,00
Α15	»	»	»	»	Κ15=	29,20
Α16	»	»	»	»	Κ15=	46,00
Α16	»	»	»	»	Κ16=	35,50
Α17	»	»	»	»	Κ16=	38,00
Α17	»	»	»	»	Κ17=	29,30
Α18	»	»	»	»	Κ17=	32,60
Α18	»	»	»	»	Κ18=	38,40
Α19	»	»	»	»	Κ18=	24,10
Α19	»	»	»	»	Κ19=	17,10
Α20	»	»	»	»	Κ19=	13,60
Α20	»	»	»	»	Κ20=	26,30
Α21	»	»	»	»	Κ20=	17,40
Α21	»	»	»	»	Κ21=	18,60
Α22	»	»	»	»	Κ21=	24.90
Α22	»	»	»	»	Κ22=	19,50
Π 1	»	»	»	»	Κ 1=	15,00
Π 1	»	»	»	»	Κ 2=	38,30
Π 2	»	»	»	»	Κ 2=	12,30
Π 2	»	»	»	»	Κ 3=	20,80
Π 3	»	»	»	»	Κ 3=	3,00
Π 3	»	»	»	»	Κ 4=	27,60
Π 4	»	»	»	»	Κ 4=	3,50
Π 4	»	»	»	»	Κ 5=	27,60
Π 5	»	»	»	»	Κ 4=	29,00
Π 5	»	»	»	»	Κ 5=	1,90
Π 6	»	»	»	»	Κ 5=	29,10
Π 6	»	»	»	»	Κ 6=	1,50
Π 7	»	»	»	»	Κ 6=	25,10
Π 7	»	»	»	»	Κ 7=	5,60
Π 8	»	»	»	»	Κ 7=	18,50
Π 8	»	»	»	»	Κ 8=	33,00
Π 9	»	»	»	»	Κ 8=	8,25
Π 9	»	»	»	»	Κ 9=	33,50
Π10	»	»	»	»	Κ 9=	39,60
Π10	»	»	»	»	Κ11=	25,30
Π11	»	»	»	»	Κ11=	38,40
Π11	»	»	»	»	Κ12=	49,25
Π12	»	»	»	»	Κ11=	31,60
Π12	»	»	»	»	Κ12=	37,30

Ἀπόσταση κορυφῆς						(μέτρα)
Π13	ἀπὸ	σταθερὸ	σημεῖο	(βάθρο)	Κ12=	24,50
Π13	»	»	»	»	Κ13=	28,90
Π14	»	»	»	»	Κ13=	19,25
Π14	»	»	»	»	Κ14=	23,90
Π15	»	»	»	»	Κ14=	29,25
Π15	»	»	»	»	Κ15=	18,80
Π16	»	»	»	»	Κ15=	38,25
Π16	»	»	»	»	Κ16=	25,30
Π17	»	»	»	»	Κ16=	30,75
Π17	»	»	»	»	Κ17=	19,60
Π18	»	»	»	»	Κ17=	22,20
Π18	»	»	»	»	Κ18=	31,00
Π19	»	»	»	»	Κ18=	18,00
Π19	»	»	»	»	Κ19=	11,70
Π20	»	»	»	»	Κ19=	7,00
Π20	»	»	»	»	Κ20=	23,30
Π21	»	»	»	»	Κ20=	7,60
Π21	»	»	»	»	Κ21=	14,25
Π22	»	»	»	»	Κ21=	22,75
Π22	»	»	»	»	Κ22=	10,25

"Οπως φαίνεται ἀπὸ τὰ ἐξετασθέντα τοπογραφικὰ διαγράμματα καὶ ἀπὸ τὰ τεύχη τῶν ὑπολογισμῶν οἱ συντεταγμένες τῶν σταθερῶν σημείων, τῶν στάσεων τῆς ὀδεύσεως καθὼς καὶ οἱ συντεταγμένες ποὺ ἀναγράφονται στὸ περίγραμμα τοῦ καννάβου εἶναι αὐθαίρετες μὴ ἐξηρτημένες ἀπὸ τὸ κρατικὸ τριγωνομετρικὸ δίκτυο, ἐπιλυθείσης πρὸς τοῦτο κλειστῆς ἀνεκαρτήτου πολυγωνικῆς ὀδεύσεως.

Ἐπιπροσθέτως ἡ ἐπιτροπὴ κρίνει σκόπιμο νὰ τονίσει στὴν παροῦσα ὅτι οἱ ὁριογραμμὲς τοῦ αἰγιαλοῦ καὶ τῆς παραλίας καθορίζονται γιὰ πρώτη φορὰ στὴν ὑπόψη περιοχή.

Ἐπίσης ἡ ἐπιτροπὴ ἔχοντας ὑπόψη τὸ ἄρθρο 5 παρ. 1 τοῦ Α.Ν. 2344/1940 καὶ τὴ γνωμοδότηση τοῦ ΝΣΚ 630/1964, βάσει τῶν ὁποίων ἐξαιροῦνται ἀπὸ τὴ λωρίδα τῆς παραλίας τὰ κτίσματα ἢ τμήματα κτισμάτων ποὺ περιλαμβάνονται ἐντὸς αὐτῆς (τῆς λωρίδας τῆς παραλίας) ἀναφέρει στὴν παροῦσα ὅτι δὲν ὑφίσταται τέτοια περίπτωση γιὰ τὴν ὑπόψη περιοχή, καθόσον κατὰ τὸν χρόνο τῆς ἐπιτοπίου μεταβάσεως τῆς ἐπιτροπῆς στὴν ἐν λόγω περιοχὴ γιὰ τὴ χάραξη τῶν ἐν λόγω ὁριογραμμῶν τοῦ αἰγιαλοῦ καὶ τῆς παραλίας, δὲν ὑπῆρχε κανένα κτίσμα σὲ ὁλόκληρη τὴν περιοχή.

Ἐφ' ᾧ συνετάγη ἡ παροῦσα καὶ ὑπογράφεται ὡς ἕπεται :

Ἡ Ἐπιτροπὴ

Ὁ Πρόεδρος	Τὰ Μέλη
ΑΝΤΩΝΑΚΗΣ ΙΩΑΝΝΗΣ	ΣΤΥΛΙΑΝΟΣ ΟΡΓΕΤΑΣ
	ΔΗΜΗΤΡ. ΜΙΧΑΗΛ

ΤΟΠΟΓΡΑΦΙΚΟΝ ΔΙΑΓΡΑ


ΚΤΗΜΑΤΟΣ Αφ** Κ ΒΑΜΒΑΚΟΥΡΑ Ο.Ε. & ΘΕΟΔΩΡΙΔΗ
ΓΙΣ ΠΕΡΙΟΧΗΝ ΔΙΑΚΟΦΤΗ, ΜΥΚΟΝΟ
ΚΛΙΜΑΞ 1:500

ΟΡΟΣΗΜΑ (Π) ΠΑΡΑΛΙΑΣ	ΑΠΟΣΤΑΣΕΙΣ ΑΠΟ ΒΑΘΡΑ Κ.	
Π1	15.00 ΑΠΟ Κ1	38.30 ΑΠΟ Κ2
Π2	12.30 » Κ2	20.80 » Κ3
Π3	3.00 » Κ3	27.60 » Κ4
Π4	3 50 » Κ4	27.60 » Κ5
Π5	29.00 » Κ4	1.90 » Κ5
Π6	29 10 » Κ5	1.50 » Κ6
Π7	25.10 » Κ6	5.60 » Κ7
Π8	18 50 » Κ7	33.00 » Κ8
Π9	8.25 » Κ8	33.50 » Κ9
Π10	39 60 » Κ9	25.30 » Κ11
Π11	38.40 » Κ11	49.25 » Κ12
Π12	31 60 » Κ11	37 30 » Κ12



ΣΑΒΒΑ

Π14	19.25	″	Κ13	23.50	″	Κ14
Π15	29.25	″	Κ14	18.80	″	Κ15
Π16	36.25	″	Κ15	25.30	″	Κ15
Π17	30.75	″	Κ16	19.60	″	Κ17
Π18	22.20	″	Κ17	31.00	″	Κ18
Π19	19.70	″	Κ18	11.70	″	Κ19
Π20	7.00	″	Κ19	23.30	″	Κ20
Π21	7.60	″	Κ20	14.25	″	Κ21
Π22	22.75	″	Κ21	10.25	″	Κ22

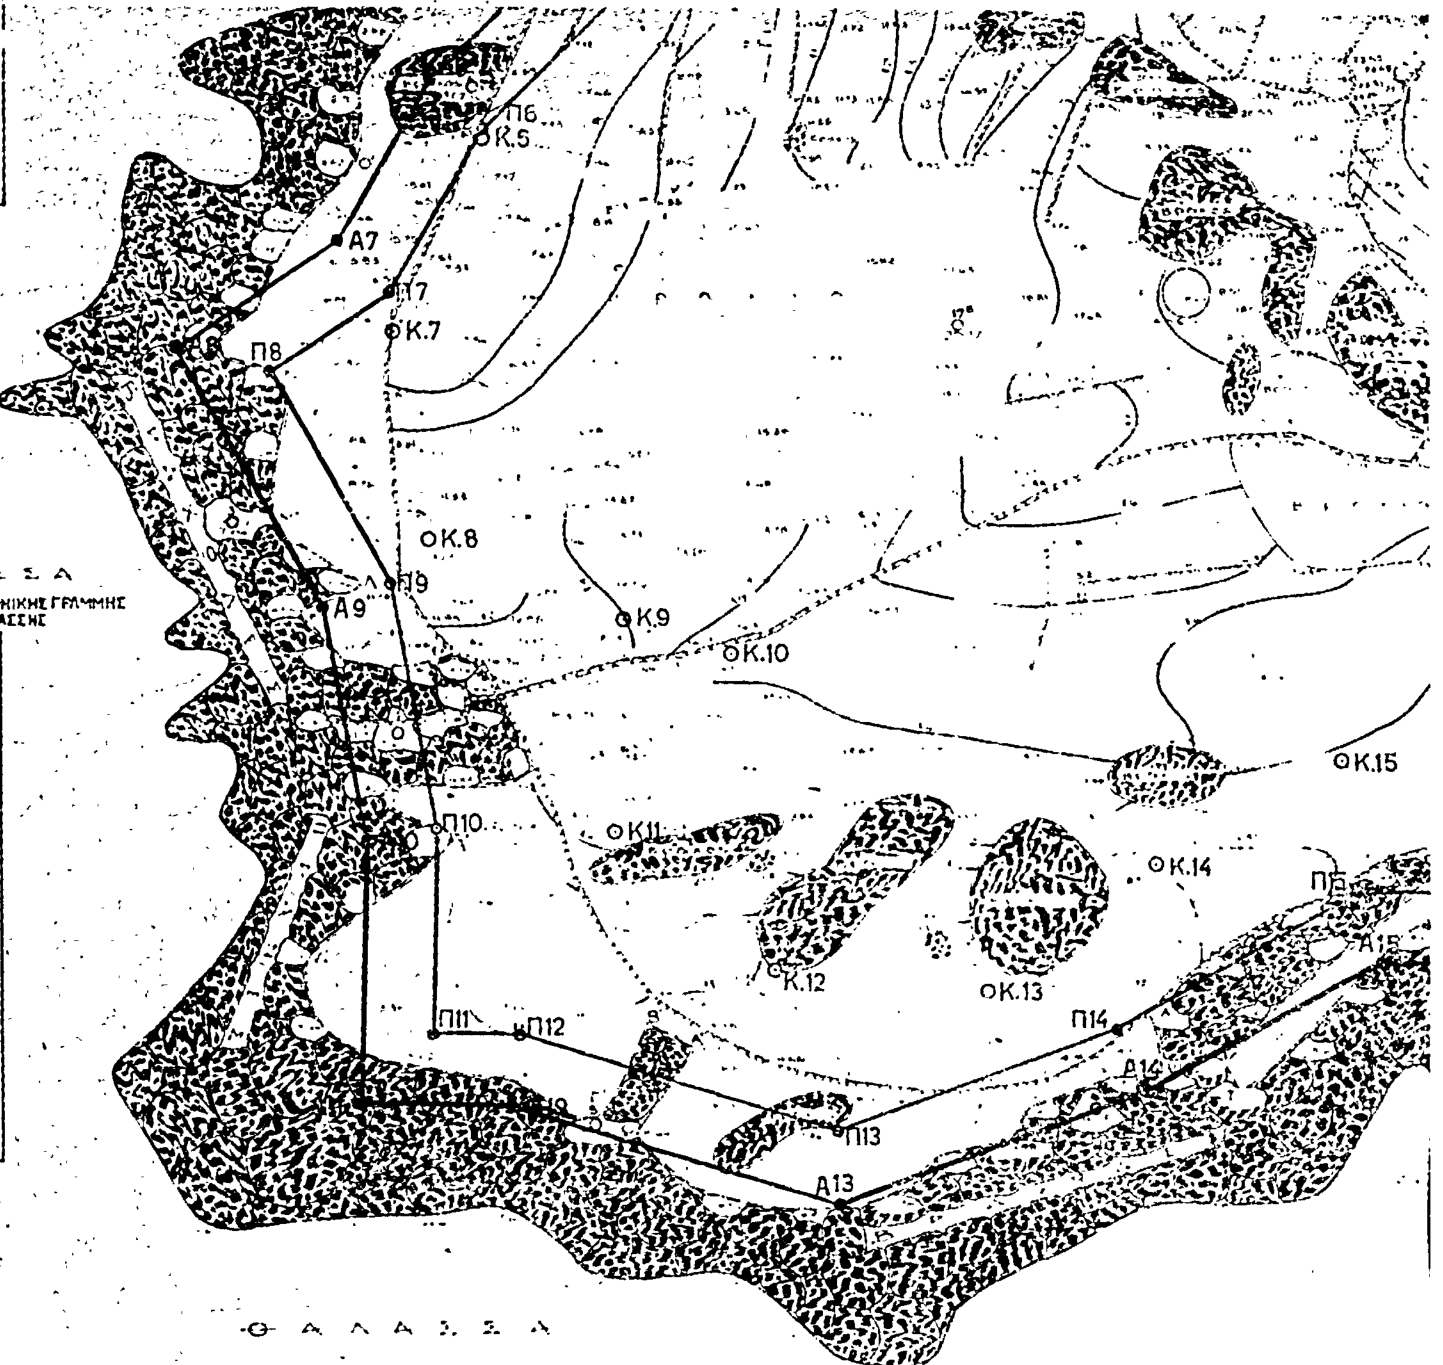

Η ΓΡΑΜΜΗ ΤΟΥ ΑΙΓΙΑΛΟΥ ΤΙΘΕΤΑΙ ΕΠΙ ΤΗΣ ΠΟΛΥΓΩΝΙΚΗΣ ΓΡΑΜΜΗΣ Α1-Α22 ΚΑΙ ΕΙΣ ΑΠΟΣΤΑΣΙΝ 15 ΜΕΤΡΩΝ ΕΚ ΤΗΣ ΘΑΛΑΣΣΗΣ

ΟΡΟΣΗΜΑ (Α) ΑΙΓΙΑΛΟΥ	ΑΠΟΣΤΑΣΕΙΣ ΑΠΟ ΒΑΘΡΑ Κ.					
Α1	28.00	ΑΠΟ	Κ1	48.40	ΑΠΟ	Κ2
Α2	21.50	″	Κ2	22.50	″	Κ3
Α3	13.10	″	Κ3	25.70	″	Κ4
Α4	9.00	″	Κ4	27.40	″	Κ5
Α5	12.20	″	Κ5	30.00	″	Κ6
Α6	31.80	″	Κ5	11.10	″	Κ6
Α7	25.00	″	Κ6	15.00	″	Κ7
Α8	31.00	″	Κ7	45.10	″	Κ8
Α9	17.70	″	Κ8	42.60	″	Κ9
Α10	47.70	″	Κ9	35.15	″	Κ11
Α11	52.50	″	Κ11	61.50	″	Κ12
Α12	41.25	″	Κ11	41.90	″	Κ12
Α13	34.50	″	Κ12	38.60	″	Κ13
Α14	27.00	″	Κ13	32.10	″	Κ14
Α15	35.00	″	Κ14	29.20	″	Κ15
Α16	46.00	″	Κ15	35.50	″	Κ16
Α17	38.00	″	Κ16	25.30	″	Κ17
Α18	32.80	″	Κ17	38.40	″	Κ18
Α19	24.10	″	Κ18	17.10	″	Κ19
Α20	13.60	″	Κ19	26.30	″	Κ20
Α21	17.40	″	Κ20	18.60	″	Κ21
Α22	24.90	″	Κ21	19.50	″	Κ22

ΟΚ.16
ΟΚ17
ΟΚ18
ΟΚ20
Π21 ΟΚ.21
Κ.22
Π22
Α22
Α21
Π20
Α19
Α20
Π19
Α19
Π18
Α8
ΘΑΛΑΣΣΑ

όρια κτήματος.

Ἠλέγχθη ἐν τῷ πεδίῳ καὶ βεβαιοῦται ἡ ἀκρίβεια τῆς ἀποτυπώσεως
Ἑρμούπολις 25/4/78

ΕΘΕΩΡΗΘΗ

ΣΤΥΛΙΑΝΟΣ Κ. ΟΡΓΕΤΑΣ
Νομομηχανικός μὲ 3ο β.

ΥΠΟΜΝΗΜΑ

ΕΚΤΑΣΙΣ ΓΗΠΕΔΩΝ ΥΠΟ ΤΑ ΚΑΤΩΘΙ ΣΤΟΙΧΕΙΑ

ΓΗΠΕΔΟΝ 1ον Α Β Γ Δ Ε Ζ Η Θ Ι Κ Λ Μ Ν Ξ Ο Π Ρ Σ Τ Υ Φ Χ Ψ Ω ...	= 50 935 Μ²
ΓΗΠΕΔΟΝ 2ον Α Β Γ Δ Ε Ζ Η Θ Ι Κ Λ Μ Ν Ξ Ο Λ	= 17.110 Μ²
ΓΗΠΕΔΟΝ 3ον Ο Π Ρ Σ Τ Ο Ν	= 2 777 Μ²
ΣΥΝΟΛΟΝ	= 70 822 Μ²

ὁριογραμμὴ παραλίας
ὁριογραμμὴ αἰγιαλοῦ

Τὸ παρὸν τοπογραφικὸν διάγραμμα συνοδεύει τὴν ἀπὸ 22 Σεπτεμβρίου 1977 ἔκθεσιν τῆς Ἐπιτροπῆς

ΜΗΧΑΝΙΚΟΣ

ΟΡΟΣ.Κ.1	ἕως ΟΡΟΣ.Κ.2	= 20.98	ἀπὸ βράχια		15.00 μ.
" " 2	" " 3	= 23.58	"	"	16.00 μ.
" " 3	" " 4	= 30.05	"	"	29.50 μ.
" " 4	" " 5	= 30.00	"	"	16.00 μ.
" " 5	" " 6	= 30.00	"	"	18.00 μ.
" " 6	" " 7	= 30.01	"	"	18.00 μ.
" " 7	" " 8	= 24.97	"	"	19.00 μ.
" " 8	" " 9	= 23.55	"	"	22.00 μ.
" " 9	" " 10	= 16.00	"	"	20.00 μ.
" " 10	" " 11	= 22.98	"	"	31.50 μ.
" " 11	" " 12	= 23.70	"	"	25.00 μ.
" " 12	" " 13	= 30.00	"	"	17.00 μ.
" " 13	" " 14	= 30.00	"	"	21.00 μ.
" " 14	" " 15	= 30.08	"	"	15.00 μ.
" " 15	" " 16	= 24.96	"	"	15.00 μ.
" " 16	" " 17	= 30.00	"	"	15.00 μ.
" " 17	" " 18	= 25.54	"	"	24.00 μ.
" " 18	" " 19	= 26.00	"	"	22.00 μ.
" " 19	" " 20	= 29.90	"	"	12.50 μ.
" " 20	" " 21	= 20.00	"	"	23.00 μ.
" " 21	" " 22	= 19.82	"	"	18.00 μ.
" " 22	" " 22	= 16.87	"	"	18.00 μ.

Σημ. ὅλα τὰ βάθρα ἔχουν ὀξῦ μὲ σωλήνα.

Η ΕΠΙΤΡΟΠΗ

Ο ΠΡΟΕΔΡΟΣ

ΤΑ ΜΕΛΗ

ΣΤΥΛΙΑΝΟΣ Κ. ΟΡΓΕΤΑΣ
Νομομηχανικός μὲ 3ο β.

ΑΝΤΩΝΗΣ Κ. ΒΑΜΒΑΚΟΥΡΑΣ

ΑΝΑΚΟΙΝΩΣΕΙΣ

'Αριθ. Β2/6257/Φ 44Π (3)

Περὶ ἀνακοινώσεως παρακαταθέσεως ἀποζημιώσεως γιὰ ἀπαλλοτρίωση ἀκινήτων γιὰ τὴν κατασκευὴ τῆς 'Εθν. ὁδοῦ Καστελλίου - Χανίων 'Ηρακλείου Σητείας τμῆμα ΤΟΜΠΡΟΥΚ - ΓΟΥΡΝΕΣ.

Ο ΥΠΟΥΡΓΟΣ ΔΗΜΟΣΙΩΝ ΕΡΓΩΝ

"Εχοντας ὑπόψη τὰ ἄρθρα 7 καὶ 8 τοῦ Ν.Δ. 797/1971 «περὶ ἀναγκαστικῶν ἀπαλλοτριώσεων» γνωστοποιοῦμε σὲ ὅσους ἔχουν ἢ διεκδικοῦν δικαιώματα κυριότητας σὲ ἀκίνητα ποὺ ἀπαλλοτριώθηκαν ἀναγκαστικὰ μὲ τὴ Δ. 13919/3360/22.8.75 κοινὴ ἀπόφαση τῶν 'Υπουργῶν Οἰκονομικῶν καὶ Δημοσίων "Εργων (ΦΕΚ. 202/75 τ.Δ'.) γιὰ τὴν κατασκευὴ τῆς 'Εθν. ὁδοῦ Καστελλίου - Χανίων 'Ηρακλείου Σητείας τμῆμα ΤΟΥΜΠΡΟΥΚ - ΓΟΥΡΝΕΣ, καθὼς καὶ τοὺς ἐνυπόθηκους δανειστὲς καὶ τοὺςτρίτους γενικὰ διεκδηκητὲς τῶν ἀκινήτων αὐτῶν, ὅτι ἡ ἀποζημίωση τῆς ἐδαφικῆς ἐπιφάνειας καὶ τῶν ἐπικειμένων της, ὅπως περιγράφονται στὸ σχετικὸ κτηματολογικὸ πίνακα, ἡ ὁποία καθορίστηκε μὲ τὴν ἀριθ. 350/77 ἀπόφαση τοῦ 'Εφετείου Κρήτης ἔχει παρακατατεθεῖ στὸ γραφεῖο Παρ/κῶν Α' 'Ηρακλείου καὶ ἔχει ἐκδοθεῖ τὸ 28402/7.11.78 γραμμάτιο συστάσεως παρακαταθήκης δρχ. (17.235) δέκα ἑπτὰ χιλιάδες διακόσιες τριάντα πέντε.

'Η ἀποζημίωση θὰ ἀποδοθεῖ στὰ πρόσωπα ποὺ θὰ ἀναγνωρισθοῦν δικαιοῦχοι κατὰ τὴ νόμιμη διαδικασία.

'Η ἀνακοίνωση αὐτὴ νὰ δημοσιευθεῖ στὴν 'Εφημερίδα τῆς Κυβερνήσεως.

'Αθῆναι, 25 Νοεμβρίου 1978

Μὲ 'Εντολὴ 'Υπουργοῦ
'Ο Διευθυντὴς
ΝΙΚ. ΚΑΤΣΙΦΗΣ

'Αριθ. Β2/6338/Φ11 Λ (4)

Περὶ ἀνακοινώσεως παρακαταθέσεως ἀποζημιώσεως γιὰ ἀπαλλοτρίωση ἀκινήτων γιὰ τὴν κατασκευὴ τῆς κεντρικῆς ἀρτηρίας Κρήτης τμῆμα Χάνι Κουτουρατζῆ ὅρια Νομῶν 'Ηρακλείου - Λασιθίου.

Ο ΥΠΟΥΡΓΟΣ ΔΗΜΟΣΙΩΝ ΕΡΓΩΝ

"Εχοντας ὑπόψη τὰ ἄρθρα 7 καὶ 24 τοῦ Α.Ν. 1731/39 «περὶ ἀναγκαστικῶν ἀπαλλοτριώσεων» γνωστοποιοῦμε σὲ ὅσους ἔχουν ἢ διεκδικοῦν δικαιώματα κυριότητας σὲ ἀκίνητα ποὺ ἀπαλλοτριώθηκαν ἀναγκαστικὰ μὲ τὴ Δ. 13490/10150/1.2.69 κοινὴ ἀπόφαση τῶν 'Υπουργῶν Οἰκονομικῶν καὶ Δημοσίων "Εργων (ΦΕΚ 33/69 τ.Δ) γιὰ τὴν κατασκευὴ τῆς κεντρικῆς ἀρτηρίας Κρήτης τμῆμα Χάνι Κουτουρατζῆ ὅρια Νομῶν 'Ηρακλείου - Λασιθίου, καθὼς καὶ τοὺς ἐνυπόθηκους δανειστὲς καὶ τοὺς τρίτους γενικὰ διεκδηκητὲς τῶν ἀκινήτων αὐτῶν, ὅτι ἡ ἀποζημίωση τῆς ἐδαφικῆς ἐπιφάνειας καὶ τῶν ἐπικειμένων της, ὅπως περιγράφονται στὸ σχετικὸ κτηματολογικὸ πίνακα, ἡ ὁποία καθορίστηκε μὲ τὴν ἀριθ. 38/76 ἀπόφαση τοῦ Πολ/λοῦς Πρωτ. Λασιθίου ἔχει παρακατατεθεῖ στὸ Γραφεῖο Παρ/κῶν Νεαπόλεως Κρήτης καὶ ἔχει ἐκδοθεῖ τὸ 3990/13.11.78 γραμμάτιο συστάσεως παρακαταθήκης δρχ. (992.830) ἐννιακόσιες ἐνενήντα δύο χιλιάδες ὀκτακόσιες τριάντα.

'Η ἀποζημίωση θὰ ἀποδοθεῖ στὰ πρόσωπα ποὺ θὰ ἀναγνωρισθοῦν δικαιοῦχοι κατὰ τὴ νόμιμη διαδικασία.

'Η ἀνακοίνωση αὐτὴ νὰ δημοσιευθεῖ στὴν 'Εφημερίδα τῆς Κυβερνήσεως.

'Αθῆναι 28 Νοεμβρίου 1978

Μὲ 'Εντολὴ 'Υπουργοῦ
'Ο Διευθυντὴς
ΝΙΚ. ΚΑΤΣΙΦΗΣ

'Αριθ. Β2/6337/Φ. 11 Λ (5)

Περὶ ἀνακοινώσεως παρακαταθέσεως ἀποζημιώσεως γιὰ ἀπαλλοτρίωση ἀκινήτων γιὰ τὴν κατασκευὴ τῆς Κεντρικῆς ἀρτηρίας Κρήτης, τμῆμα Χάνι Κουτουρατζῆ - ὅρια Νομῶν 'Ηρακλείου - Λασιθίου.

Ο ΥΠΟΥΡΓΟΣ ΔΗΜΟΣΙΩΝ ΕΡΓΩΝ

"Εχοντας ὑπόψη τὰ ἄρθρα 7 καὶ 24 τοῦ Α.Ν. 1731/38 «περὶ ἀναγκαστικῶν ἀπαλλοτριώσεων» γνωστοποιοῦμε σὲ ὅσους ἔχουν ἢ διεκδικοῦν δικαίωμα κυριότητας σὲ ἀκίνητα ποὺ ἀπαλλοτριώθηκαν ἀναγκαστικὰ μὲ τὴ Δ. 13490/10150/1.2.69 κοινὴ ἀπόφαση τῶν 'Υπουργῶν Οἰκονομικῶν καὶ Δημοσίων "Εργων (ΦΕΚ. 33/69 τ.Δ') γιὰ τὴν κατασκευὴ τῆς Κεντρικῆς ἀρτηρίας Κρήτης, τμῆμα Χάνι Κουτουρατζῆ - ὅρια Νομῶν 'Ηρακλείου - Λασιθίου, καθὼς καὶ τοὺς ἐνυπόθηκους δανειστὲς καὶ τοὺς τρίτους γενικὰ διεκδικητὲς τῶν ἀκινήτων αὐτῶν, ὅτι ἡ ἀποζημίωση τῆς ἐδαφικῆς ἐπιφάνειας καὶ τῶν ἐπικειμένων της, ὅπως περιγράφονται στὸ σχετικὸ κτηματολογικὸ πίνακα, ἡ ὁποία καθορίστηκε μὲ τὴν ἀριθ. 30/76 ἀπόφαση τοῦ Πολ/λοῦς Πρωτ. Λασιθίου ἔχει παρακατατεθεῖ στὸ Γραφεῖο Παρ/κῶν Νεαπόλεως Κρήτης καὶ ἔχει ἐκδοθεῖ τὸ 3992/13.11.78 γραμμάτιο συστάσεως παρακαταθήκης δρχ. (69.150) ἑξήντα ἐννέα χιλιάδες ἑκατὸν πενήντα.

'Η ἀποζημίωση θὰ ἀποδοθεῖ στὰ πρόσωπα ποὺ θὰ ἀναγνωρισθοῦν δικαιοῦχοι κατὰ τὴ νόμιμη διαδικασία.

'Η ἀνακοίνωση αὐτὴ νὰ δημοσιευθεῖ στὴν 'Εφημερίδα τῆς Κυβερνήσεως.

'Αθῆναι 28 Νοεμβρίου 1978

Μὲ 'Εντολὴ 'Υπουργοῦ
'Ο Διευθυντὴς
ΝΙΚ. ΚΑΤΣΙΦΗΣ

'Αριθ. Β2/β 6421 (6)

Περὶ ἀνακοινώσεως παρακαταθέσεως ἀποζημιώσεως γιὰ ἀπαλλοτρίωση ἀκινήτων γιὰ τὴν κατασκευὴ τοῦ τμήματος ποτ. Πηνειοῦ εἴσοδος Πύργου τῆς 'Εθν. ὁδοῦ Πατρῶν Πύργου - 'Αρχαίας 'Ολυμπίας ἀκίνητα 55 μέχρι καὶ 265.

Ο ΥΠΟΥΡΓΟΣ ΔΗΜΟΣΙΩΝ ΕΡΓΩΝ

"Εχοντας ὑπόψη τὰ ἄρθρα 7 καὶ 8 τοῦ Ν.Δ. 797/1917 «περὶ ἀναγκαστικῶν ἀπαλλοτριώσεων» γνωστοποιοῦμε σὲ ὅσους ἔχουν ἢ διεκδικοῦν δικαιώματα κυριότητας σὲ ἀκίνητα ποὺ ἀπαλλοτριώθηκαν ἀναγκαστικὰ μὲ τὴν Δ. 3078/3507/23.7.76 κοινὴ ἀπόφαση τῶν 'Υπουργῶν Οἰκονομικῶν καὶ Δημοσίων "Εργων (ΦΕΚ 226/76 τ.Δ'), γιὰ τὴν κατασκευὴ τοῦ τμήματος ποτ. Πηνειοῦ εἴσοδος Πύργου τῆς 'Εθν. ὁδοῦ Πατρῶν Πύργου - 'Αρχαίας 'Ολυμπίας ἀκίνητα 55 μέχρι καὶ 265, καθὼς καὶ τοὺς ἐνυπόθηκους δανειστὲς καὶ τοὺς τρίτους γενικὰ διεκδηκητὲς τῶν ἀκινήτων αὐτῶν, ὅτι ἡ ἀποζημίωση τῆς ἐδαφικῆς ἐπιφάνειας καὶ τῶν ἐπικειμένων της, ὅπως περιγράφονται στὸ σχετικὸ κτηματολογικὸ πίνακα, ἡ ὁποία καθορίστηκε μὲ τὴν ἀριθ. 164/1977 ἀπόφαση τοῦ Μονομελοῦς Πρωτοδικείου 'Αμαλιάδος ἔχει παρακατατεθεῖ στὸ Γραφεῖο Παρ/κῶν 'Αμαλιάδος καὶ ἔχει ἐκδοθεῖ τὸ 15961/29.11.78 γραμμάτιο συστάσεως παρακαταθήκης δρχ (27.174.160) εἴκοσι ἑπτὰ ἑκατομμύρια ἑκατὸν ἑβδομήκοντα τέσσερις χιλιάδες ἑκατὸν ἑξήντα.

'Η ἀποζημίωση θὰ ἀποδοθεῖ στὰ πρόσωπα ποὺ θὰ ἀναγνωρισθοῦν δικαιοῦχοι κατὰ τὴ νόμιμη διαδικασία.

'Η ἀνακοίνωση αὐτὴ νὰ δημοσιευθεῖ στὴν 'Εφημερίδα τῆς Κυβερνήσεως.

'Αθῆναι, 30 Νοεμβρίου 1978

Μὲ 'Εντολὴ 'Υπουργοῦ
'Ο Διευθυντὴς
ΝΙΚ. ΚΑΤΣΙΦΗΣ

ΠΟΛΕΟΔΟΜΙΑ

ΑΠΟΦΑΣΕΙΣ

Ἀριθ. Τ.Υ.8181 (7)

Περὶ κυρώσεως τῆς ἀπὸ 11.9.78 ἐκθέσεως καθορισμοῦ ὁρίων Οἰκισμοῦ Ἀγνάντων Ν. Ἄρτας ποὺ ὑπάρχουν πρὶν ἀπὸ τὸ ἔτος 1923 καὶ δὲν ἔχουν σχέδιο ρυμοτομίας.

Ο ΝΟΜΑΡΧΗΣ ΑΡΤΑΣ

Ἔχοντας ὑπόψη :

1. Τὶς διατάξεις τοῦ Ν.Δ. τῆς 17.7.1923 «περὶ σχεδίων πόλεων, κωμῶν καὶ συνοικισμῶν τοῦ Κράτους καὶ οἰκοδομῆς αὐτῶν».

2. Τὴν ἀπόφαση ἀριθμ. Ε. 35400/6.12.75 τοῦ Ὑπουργείου Δημ. Ἔργων Ὑπηρεσίας Οἰκισμοῦ» «περὶ τοῦ τρόπου καθορισμοῦ ὁρίων πρὸ τοῦ ἔτους 1923 στερουμένων σχεδίων ρυμοτομίας».

3. Τὴν ἀπόφασή μας, ἀριθμ. Τ.Υ. 6146/9.9.78 «περὶ συγκροτήσεως Ἐπιτροπῆς γιὰ τὸν καθορισμὸ τῶν ὁρίων τοῦ ἀνωτέρω Οἰκισμοῦ συνισταμένης ἐκ τῶν :

α) Χρήστου Οἰκονομίδη, Πολιτικοῦ Μηχ/κοῦ μὲ σύμβαση

β) Χριστίνας Γιαννέλου, Πολιτικοῦ Ὑπομ/κοῦ μὲ 7οβ

γ) Βασιλείου Φίλου, Προέδρου Κοινότητας.

4. Τὰ κατωτέρω δικαιολογητικὰ ποὺ μᾶς ὑπέβαλε ἡ Δ.Τ.Υ.Ν. Ἄρτας

α) Ἔκθεση Ἐπιτροπῆς καθορισμοῦ τῶν ὁρίων τοῦ ἐν θέματι Οἰκισμοῦ ἀπὸ 11.9.78.


β) Τοπογραφικὸ διάγραμμα ποὺ συνοδεύει τὴν ἐν λόγω ἔκθεση καὶ ἀφοῦ εἴδαμε τὴ σύμφωνη γνώμη τοῦ Τ.Π.Σ.Δ.Ε. διατυπωμένη στὸ πρακτικὸ αὐτοῦ ἀριθμ. 15/78 (θέμα 2ο)., ἀποφασίζουμε :

Κυρώνουμε τὴν ἔκθεση τῆς Ἐπιτροπῆς ἀπὸ 11.9.78, θεωρημένη ἀπὸ τὸ Δ/ντὴ Τ.Υ.Ν. Ἄρτας διὰ τῆς ὁποίας καθορίζονται τὰ ὅρια τοῦ οἰκισμοῦ Ἀγνάντων Νομοῦ Ἄρτας, ὅπως ἀκριβῶς εἰκονίζονται στὸ Τοπογραφικὸ διάγραμμα ποὺ τὴ συνοδεύει, τὰ ὁποῖα περικλείονται μὲ κόκκινη γραμμὴ καὶ ὁρίζονται μὲ τοὺς ἀριθμοὺς 1,2,3,4,5,6,7,8, 9,10,11,12,13,14,15,16,17,18,1.

Ἡ ἀπόφαση αὐτὴ μαζὶ μὲ τὸ Τοπογραφικὸ διάγραμμα νὰ δημοσιευθεῖ στὴν Ἐφημερίδα τῆς Κυβερνήσεως.

Ἄρτα, 13 Νοεμβρίου 1978

Ὁ Νομάρχης
ΖΑΧΑΡΙΑΣ ΤΖΟΥΓΚΑΡΑΚΗΣ

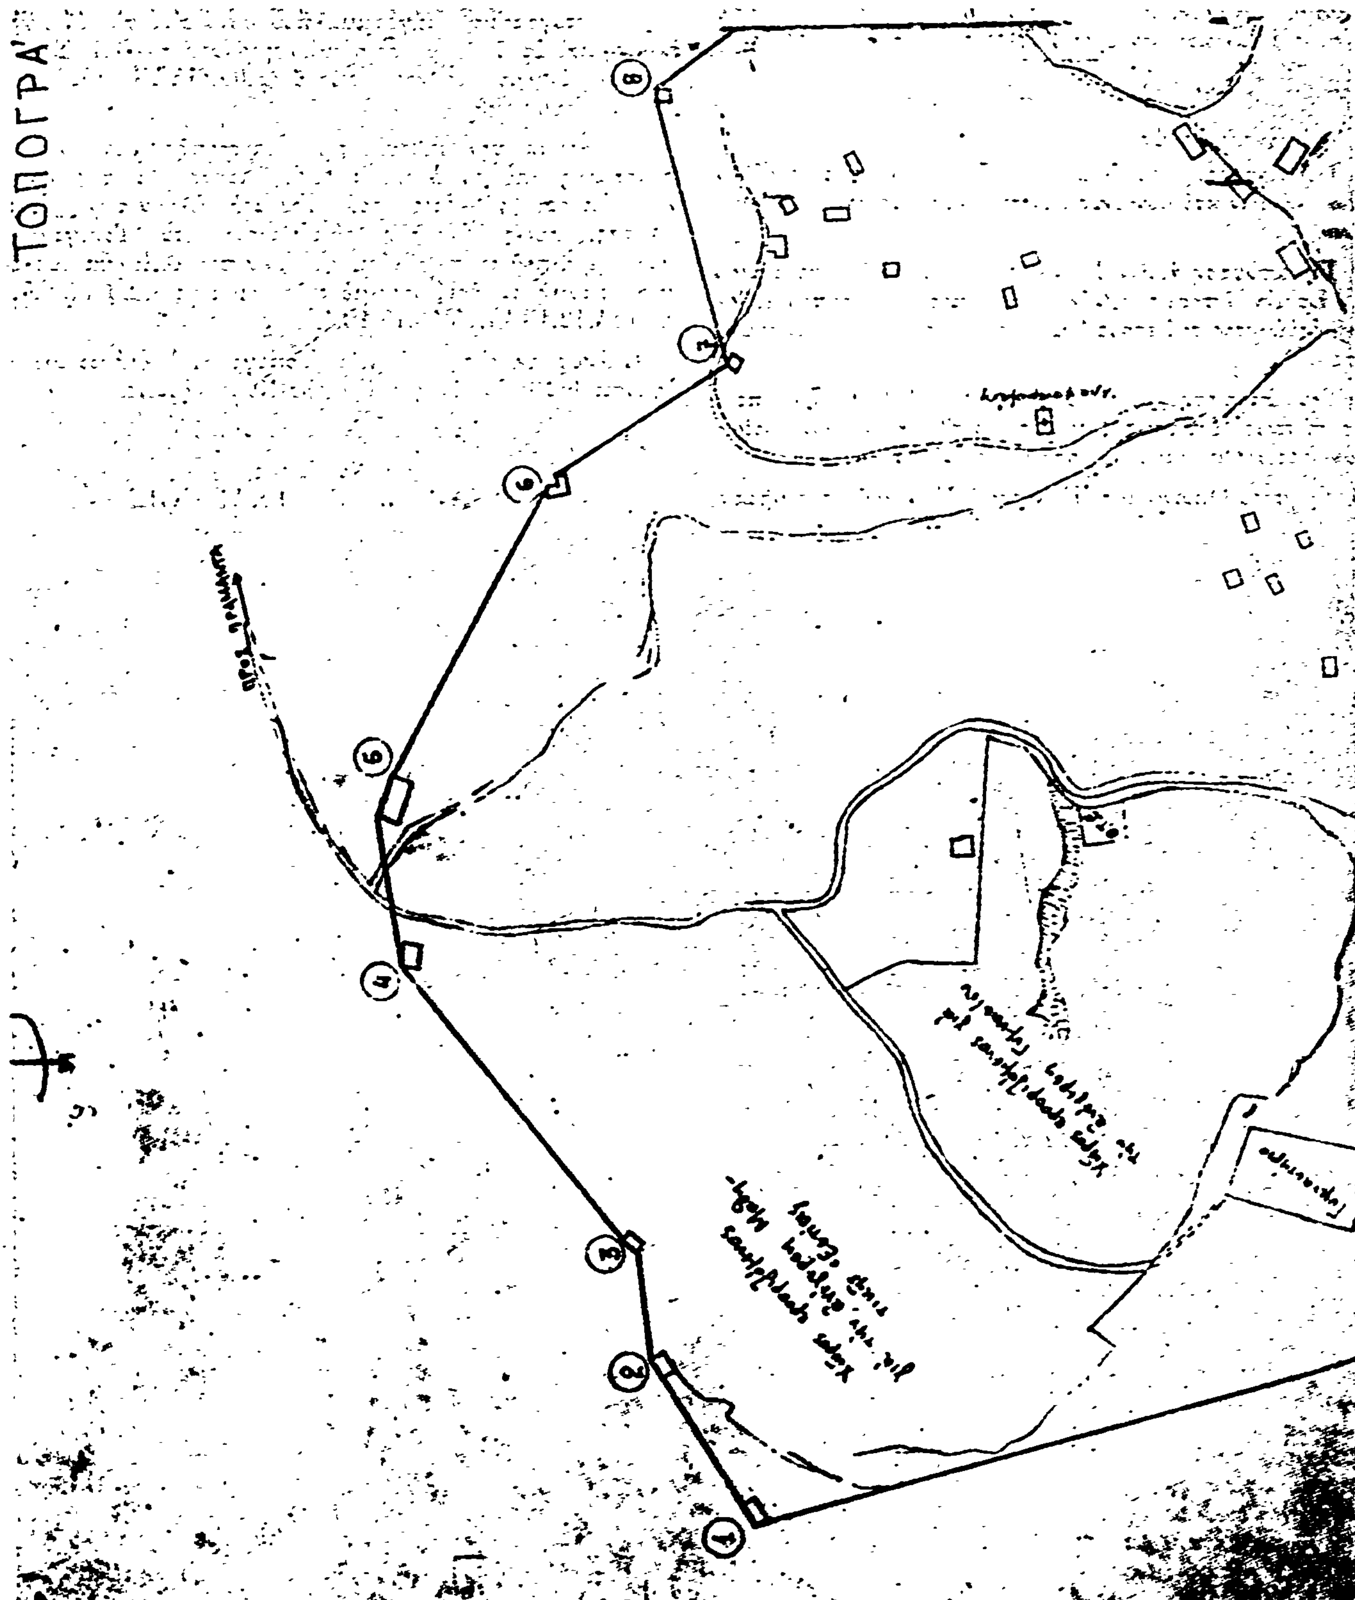

ΤΟΠΟΓΡΑ
1
2
3
4
5
6
7
8

ΙΚΟ ΔΙΑΓΡΑΜΜΑ ΟΙΚΙΣΜΟΥ ΑΓΝΑΝΤΩΝ

ΚΟΙΝΟΤΗΤΟΣ ΑΓΝΑΝΤΩΝ

ΚΛ 1:2000

ΚΑΘΟΡΙΣΜΟΣ ΟΡΙΩΝ ΟΙΚΙΣΜΟΥ

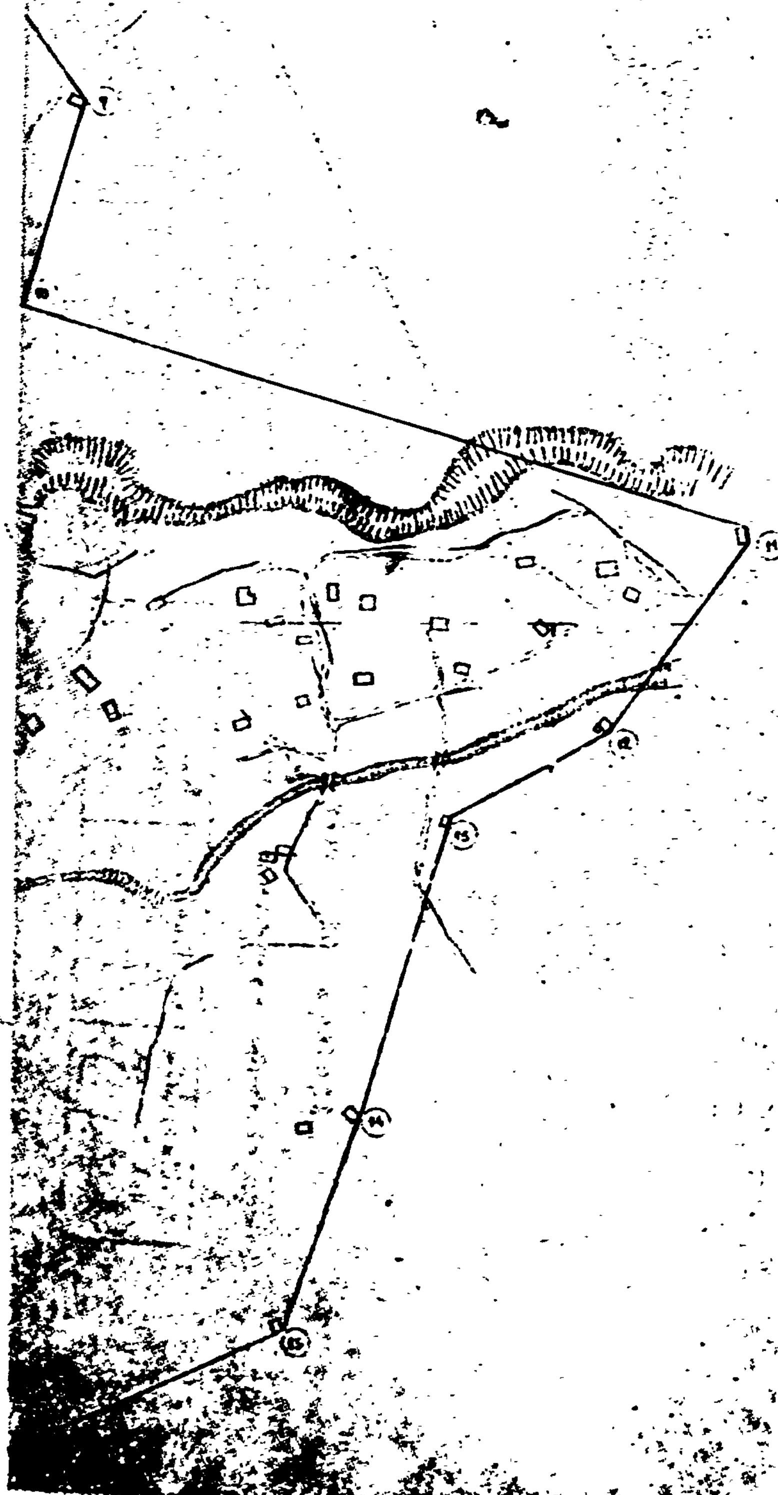


ΠΙΝΑΚΑΣ [illegible] ΚΤΙΣΜΑΤΩΝ

ΟΙΚΙΣΜΟΥ ΑΓΝΑΝΤΩΝ

ΚΟΙΝΟΤΗΤΑΣ ΑΓΝΑΝΤΩΝ

Α/Α	[illegible]	ΠΑΡΑΤΗΡ
1	Στάμος Αριστοτέλης	
2.	[illegible] Αριστείδης	
3.	Στάμος Ευάγγελος	
4.	Τούλας Βασίλειος	
5.	Αγροτική Τράπεζα	
6	[illegible] Χρήστος	
7	Χριστοβασίλης Στέφανος	
8.	Παπαδημητρίου Γεώργιος	
9	Ζάβρας Γρηγόριος	
10.	Νάστος Ιωάννης	
11	Κράβαρης Δημήτριος	
12.	Μαυροπάνος Λεωνίδας	
13.	Κωστούλα Ευαγγελή	
14	Σιοπίτης Γεώργιος	
15	Θανάσης Σωτήριος	
16	Εκκλησία (Άγιος [illegible])	
17	Εκκλησία (Αγία Παρασκευή)	
18	Κοντογιώργος Δημήτριος	

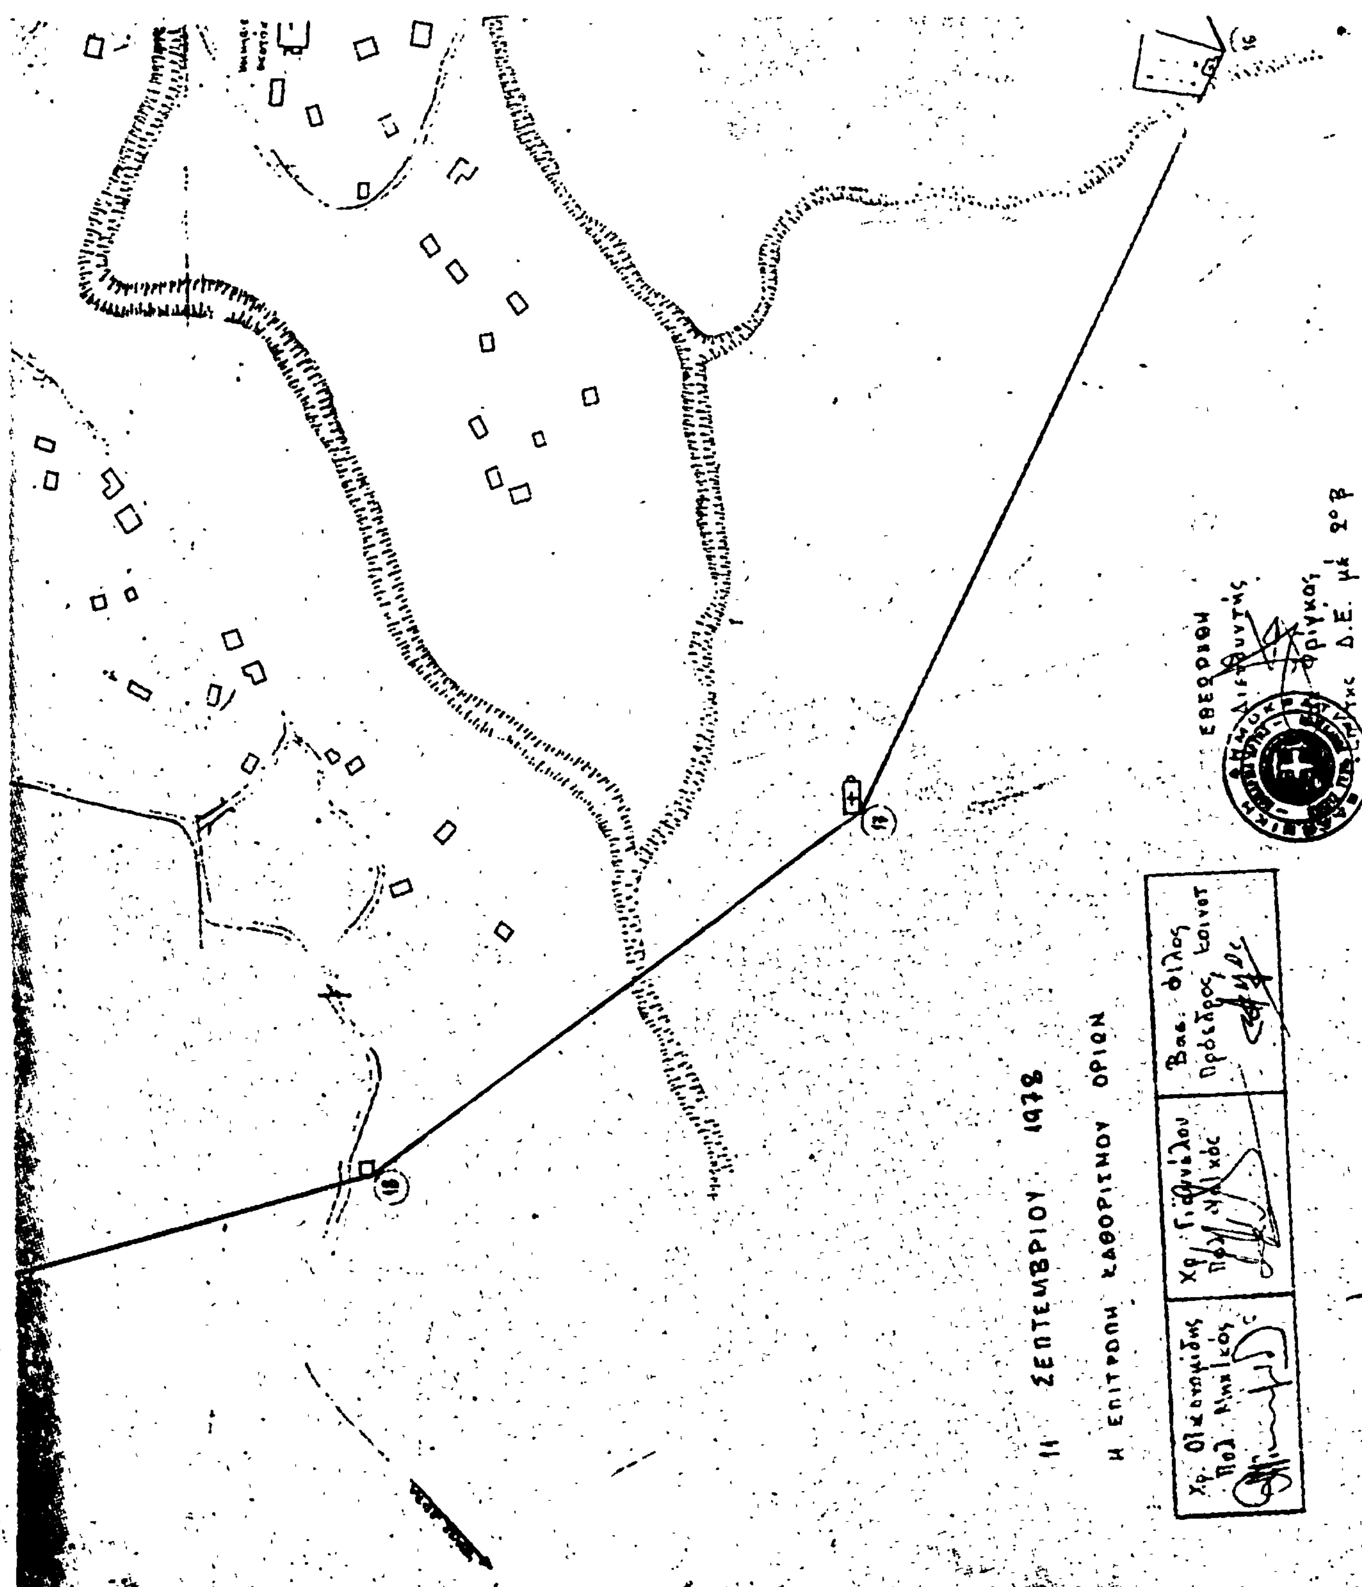
11 ΣΕΠΤΕΜΒΡΙΟΥ 1978
Η ΕΠΙΤΡΟΠΗ ΚΑΘΟΡΙΣΜΟΥ ΟΡΙΩΝ
Χρ. Οικονομίδης Πολ. Μηχ/κός
Βασ. Φίλος Πρόεδρος Κοινοτ.

Ἀριθ. Η 13394 (8)

Περὶ κυρώσεως τῆς ἀπὸ 27.6.1978 ἐκθέσεως ἀναθεωρήσεως τῶν ὁρίων οἰκισμοῦ Ὄβρυᾶς Πατρῶν ποὺ προϋπάρχει τοῦ ἔτους 1923, καὶ τῆς ἀπὸ 16.10.1978 συμπληρωματικῆς.

Ο ΝΟΜΑΡΧΗΣ ΑΧΑΪΑΣ

Ἔχοντας ὑπόψη :

1. Τὶς διατάξεις τοῦ ἀπὸ 17.7.1923 Ν.Δ. «περὶ σχεδίων πόλεων, κωμῶν καὶ συνοικισμῶν τοῦ Κράτους καὶ οἰκοδομῆς αὐτῶν.

2. Τὶς διατάξεις τῆς Ε. 35400/6.12.1975 ἀποφάσεως τοῦ Ὑπουργείου Δημοσίων Ἔργων Ὑπηρεσίας οἰκισμοῦ «περὶ τοῦ τρόπου καθορισμοῦ ὁρίων οἰκισμῶν προϋφισταμένων τοῦ ἔτους 1923 στερουμένων σχεδίων ρυμοτομίας».

3. Τὴν ἀπόφασή μας ἀριθ. Η. 599/25.1.1977, μὲ τὴν ὁποία συγκροτήθηκε ἡ ἐπιτροπὴ ποὺ προβλέπεται ἀπὸ τὴν παρ. 2 τῆς Ε. 35400/6.12.1975 ἀποφάσεως τοῦ Ὑπουργείου Δημ. Ἔργων.

4. Τὴν ἀπὸ 27 Ἰουνίου 1978 ἔκθεση καθορισμοῦ τῶν ὁρίων τοῦ Οἰκισμοῦ Ὄβρυᾶς Πατρῶν ποὺ προϋπάρχει τοῦ ἔτους 1923, μὲ τοπογραφικὸ σκαρίφημα, τὸ ὁποῖο συντάχθηκε ἀπὸ τὴν ἁρμόδια ἐπιτροπή, μαζὶ μὲ τὴν ἀπὸ 16.10.1978 συμπληρωματικὴ ἔκθεση μετὰ ἀπὸ τὴν ἐξέταση τῶν ἐνστάσεων.

5. Τὴ σύμφωνη γνωμοδότηση τοῦ Ν.Σ.Δ.Ε., ἡ ὁποία διατυπώθηκε στὸ 18/14/18.10.78, πρακτικό του μὲ τὸ ὁποῖο γνωμοδοτεῖ νὰ κυρωθεῖ ἡ ἀπὸ 27.6.78 καὶ 16.10.78 ἔκθεση ἀναθεωρήσεως τῶν ὁρίων τοῦ Οἰκισμοῦ Ὄβρυᾶς Πατρῶν, διότι πρόκειται περὶ συγκροτημένου οἰκισμοῦ κ.λπ., ἀποφασίζουμε :

Κυρώνουμε τὶς ἀπὸ 27.6.78 καὶ 16.10.78 ἐκθέσεις τῆς ἐπιτροπῆς καθορισμοῦ ὁρίων Οἰκισμοῦ ποὺ προϋπάρχουν τοῦ ἔτους 1923, καὶ δὲν ἔχουν σχέδιο ρυμοτομίας, μὲ τὴν ὁποία καθορίζουμε τὰ ὅρια τοῦ οἰκισμοῦ Ὄβρυᾶς Πατρῶν καὶ εἰδικώτερα ὅπως φαίνονται αὐτὰ στὸ ἀπὸ 27.6.1978 τοπογραφικὸ σκαρίφημα τῆς ἴδιας ἐπιτροπῆς, τὸ ὁποῖο εἶναι θεωρημένο ἀπὸ τὸ Δ/ντὴ Τεχν. Ὑπηρεσιῶν Νομοῦ Ἀχαΐας καὶ περικλείει μὲ κόκκινη γραμμὴ τὴν περιοχὴ ποὺ ὁρίζεται μὲ τὰ στοιχεῖα Σ1, Σ2 ......Σ81,Σ1 ἐκτὸς ἀπὸ τὸ τμῆμα ΣΑ,ΣΒ.....Σ1,ΣΑ καὶ μὲ πράσινη γραμμὴ μὲ τὰ στοιχεῖα τμῆμα Ι (Σ62,Σ60), τμῆμα 2 (Σ59,Σ1) τμῆμα 3 (Σ51, Σ1,Σ55), τμῆμα 4 (Σ37,Σ1,Σ39) τμῆμα 5 (Σ16,ΑΣ1,Σ2, Σ17), τμῆμα 6 (Σ5,Σ8) τμῆμα 7 (Σ2,Σ2,Σ1,Σ4) τμῆμα 8 (Σ73,Σ1,Σ74) καὶ τμῆμα 9 (Σ70,Σ72).

Ἡ ἀπόφαση αὐτὴ μὲ τὸ τοπογραφικὸ σκαρίφημα νὰ δημοσιευθεῖ στὴν Ἐφημερίδα τῆς Κυβερνήσεως.

Πάτρα, 6 Νοεμβρίου 1978

Ὁ Νομάρχης
ΝΙΚ ΧΑΝΟΣ

ΕΚΘΕΣΗ

Ἀναθεωρήσεως ὁρίων οἰκισμοῦ τῆς Κοινότητας Ὄβρυᾶς Πατρῶν ποὺ ὑπάρχει πρὶν ἀπὸ τὸ ἔτος 1923.

Οἱ :

1. Κων/νος Ἀλεξανδρῆς Πολιτικὸς Μηχανικὸς Δ/νσεως Τ.Υ.Ν. Ἀχαΐας.

2. Γεώργιος Καμάρας Ἐργοδηγὸς Δ/νσεως Τ.Υ.Ν. Ἀχαΐας

3. Ἰωάννης Λυμπέρης Πρόεδρος Κοινότητος ποὺ ἀποτελοῦμε τὴν ἐπιτροπὴ ποὺ ὁρίσθηκε ἀπὸ τὸν Νομάρχη Ἀχαΐας μὲ τὴν ἀπόφαση ἀριθμ. Η. 599/25.1.77 γιὰ τὸν καθορισμὸ τῶν ὁρίων τῶν οἰκισμῶν Ν. Ἀχαΐας ποὺ ὑπάρχουν πρὶν ἀπὸ τὸ ἔτος 1923.

Ἔχοντας ὑπόψη :

1. Τὶς διατάξεις τῆς ἀποφάσεως τοῦ Ὑφ/γοῦ Δ.Ε. ἀριθμ. Ε. 35400/6.12.75 γιὰ τὸν τρόπο ποὺ πρέπει νὰ καθορίζωνται τὰ ὅρια τῶν οἰκισμῶν ποὺ ὑπάρχουν πρὶν ἀπὸ τὸ ἔτος 1923.

2. Τὴν ἀριθ. 10/1977 ἀπόφαση τοῦ Κ.Σ. Ὄβρυᾶς.

3. Τὴν πρόσκλησή μας ἀριθμ. 42377/1977 μετὰ ἀπὸ τὴν ὁποία ἔγινε αὐτοψία στὶς 2.6.1977 στὴν παραπάνω περιοχὴ προκειμένου νὰ διαπιστώσουμε ἂν ὑπάρχουν καὶ ἄλλες οἰκοδομὲς οἱ ὁποῖες, μαζὶ μὲ ἐκεῖνες ποὺ βρίσκονται μέσα στὰ ὅρια τοῦ ἐγκεκριμένου οἰκισμοῦ, μποροῦν νὰ ἀποτελέσουν συγκροτημένο οἰκισμὸ ποὺ εἶχε ἀρχίσει νὰ ὑπάρχει πρὶν ἀπὸ τὸ 1923.

Σύμφωνα μὲ τὴν ἀπόφαση ἀριθμ. Ε. 35400/1975 τοῦ Ὑπουργ. Δημ. Ἔργων συντάσσουμε αὐτὴ τὴν ἔκθεση καὶ ἀναθεωροῦμε τὰ ὅρια τοῦ οἰκισμοῦ τῆς Κοινότητας Ὄβρυᾶς Πατρῶν, καθορίζοντας αὐτὰ ὅπως φαίνονται στὸ διάγραμμα ποὺ συνοδεύει τὴν ἔκθεση, ἀναφερόμενοι στὶς οἰκοδομὲς ποὺ περιλαμβάνονται ἀπὸ τὴν κόκκινη γραμμὴ καὶ ὁρίζονται ἀπὸ τὰ στοιχεῖα Σ1,Σ2....Σ81,Σ1 ἐκτὸς ἀπὸ τὸ τμῆμα ΣΑ,ΣΒ....ΣΑ,ΣΑ.

Πάτρα, 26 Ἰουνίου 1978

Ἡ Ἐπιτροπὴ
(Ὑπογραφὲς)

ΕΘΕΩΡΗΘΗ

Πάτρα, 27 Ἰουνίου 1978

Ὁ Δ/ντὴς Τ.Υ.Ν. Ἀχαΐας
ΑΝΔΡΕΑΣ ΓΕΩΡΓΑΝΤΟΠΟΥΛΟΣ
Ἐπιθ/τὴς Δ.Ε. 2ουβ

ΣΥΜΠΛΗΡΩΜΑΤΙΚΗ ΕΚΘΕΣΗ

Οἱ :

1. Κων/νος Ἀλεξανδρῆς Νομ/κὸς Δ.Ε. μὲ 3ο β στὴν Δ.Τ.Υ.Ν. Ἀχαΐας

2. Γεώργιος Καμάρας ἐργοδηγὸς Δ.Ε. μὲ 8ο β στὴν Δ.Τ.Υ.Ν. Ἀχαΐας.

3. Ἰωάννης Λυμπέρης Πρόεδρος Κοινότητος Ὄβρυᾶς ποὺ ἀποτελοῦμε τὴν ἐπιτροπὴ γιὰ τὸν καθορισμὸ τῶν ὁρίων τῶν οἰκισμῶν Νομοῦ Ἀχαΐας σύμφωνα μὲ τὴν ἀρ. Η. 599/25.1. 1977 ἀπόφαση τοῦ Νομάρχη μετὰ ἀπὸ τὸ ἀρ. ΔΥ/7.10.1978 ἔγγραφο τοῦ Ν.Σ.Δ.Ε. μὲ τὸ ὁποῖο μᾶς γνωρίζει ὅτι ἀποδέχεται τὶς ἐνστάσεις τῶν ἐνδιαφερομένων, καθορίζουμε τὰ ὅρια τῆς Ὄβρυᾶς Πατρῶν ὅπως φαίνονται στὸ διάγραμμα ποὺ συνοδεύει τὴν ἔκθεση αὐτὴ ἀναφερόμενοι καὶ στὰ τμήματα ποὺ περικλείονται ἀπὸ τὴν πράσινη γραμμὴ καὶ ὁρίζονται ἀπὸ τὰ στοιχεῖα τμῆμα 1 (Σ62,Σ60) τμῆμα 2 Σ59, Σ1, Σ58), τμῆμα 3 (Σ51,Σ1,Σ55), τμῆμα 4 (Σ37,Σ1, Σ39), τμῆμα 5(Σ16,Σ1,Σ2,Σ17), τμῆμα 6 (Σ5,Σ8), τμῆμα 7(Σ2,Σ2,Σ1,Σ4), τμῆμα 8 (Σ73,Σ1,Σ74) καὶ τμῆμα 9 (Σ70,Σ72).

Πάτρα, 14 Ὀκτωβρίου 1978

Ἡ Ἐπιτροπὴ
(Ὑπογραφὲς)

ΕΘΕΩΡΗΘΗ


Πάτρα, 16 Ὀκτωβρίου 1978

Ὁ Δ/ντὴς Τ.Υ.Ν. Ἀχαΐας
ΑΝΔΡΕΑΣ ΓΕΩΡΓΑΝΤΟΠΟΥΛΟΣ
Ἐπιθ/τὴς Δ.Ε. 2ουβ

ΤΟΠΟΓΡΑΦΙΚΟ ΔΙΑΓΡΑΜΜΑ
ΟΙΚΙΣΜΟΥ ΟΒΡΙΑΣ ΠΑΤΡΩΝ
ΚΛΙΜΑΚΑ 1:5000

ΠΑΡΑΤΗΡΗΣΗ

[illegible]

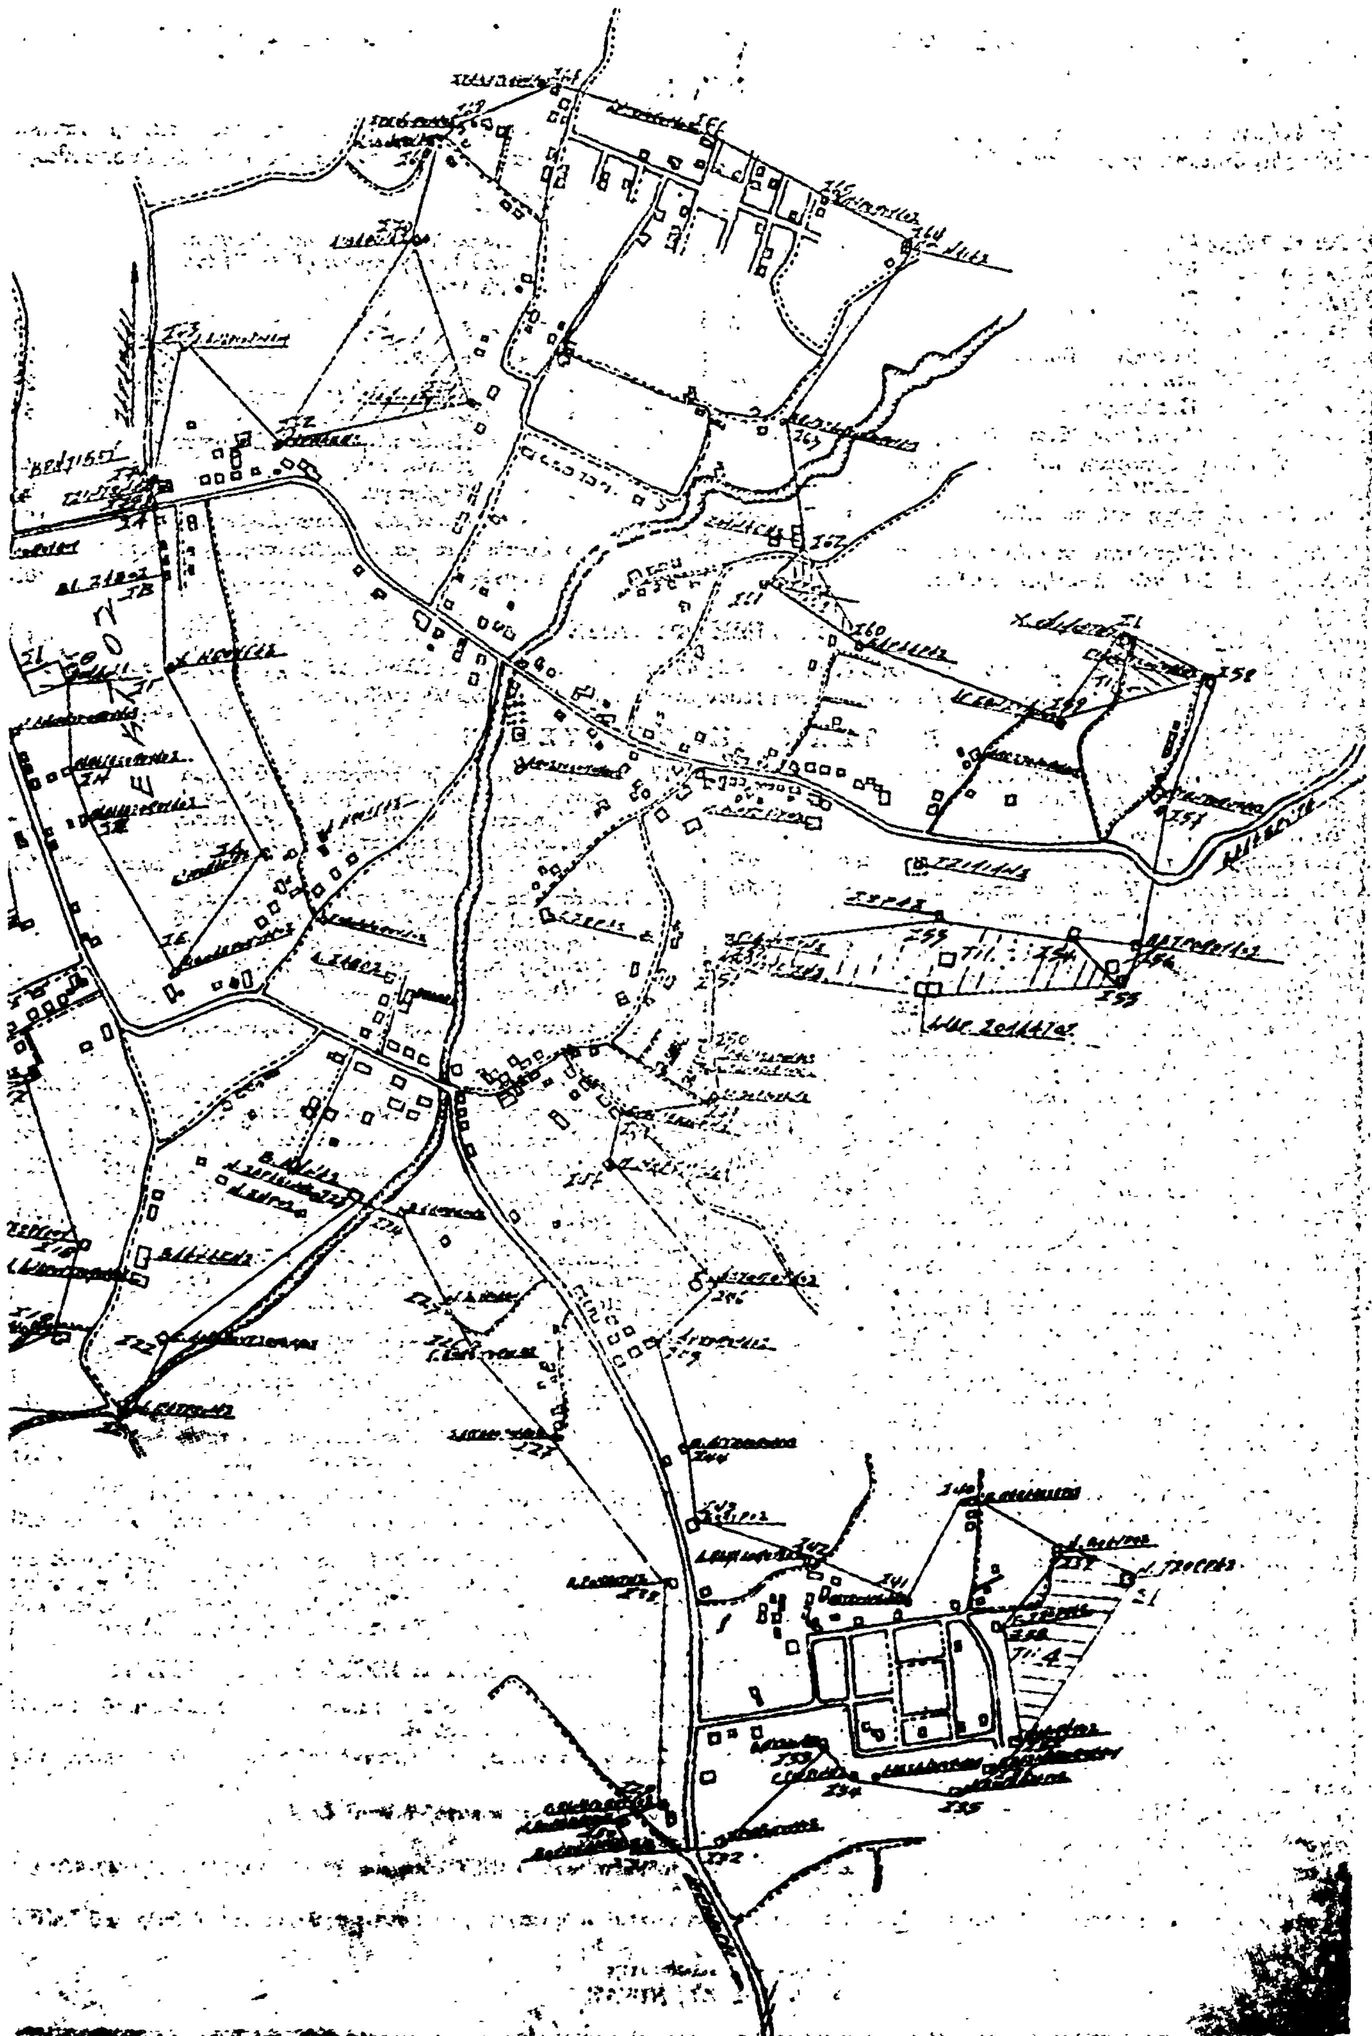

Η ΓΕΝΙΚΗ ΔΙΕΥΘΥΝΣΗ ΤΟΥ ΕΘΝΙΚΟΥ ΤΥΠΟΓΡΑΦΕΙΟΥ

ΓΝΩΣΤΟΠΟΙΕΙ ΟΤΙ:

Ἡ ἐτήσια συνδρομὴ τῆς Ἐφημερίδας τῆς Κυβερνήσεως, ἡ τιμὴ τῶν φύλλων της ποὺ πουλιοῦνται τμηματικὰ καὶ τὰ τέλη δημοσιεύσεων στὴν Ἐφημερίδα τῆς Κυβερνήσεως, καθορίσθηκαν ἀπὸ 1 Ἰανουαρίου 1974 ὡς ἀκολούθως:

Α' ΕΤΗΣΙΕΣ ΣΥΝΔΡΟΜΕΣ

1. Γιὰ τὸ Τεῦχος Α'	Δραχ.	600
2. » » » Β'	»	700
3. » » » Γ'	»	500
4. » » » Δ'	»	1.000
5. » » » Νομικῶν Προσώπων Δ.Δ. κτλ	»	500
6. » » » Παράρτημα	»	300
7. » » » Ἀνωνύμων Ἑταιρειῶν κτλ.	»	3.000
8 » » Δελτίο Ἐμπορικῆς καὶ Βιομηχανικῆς Ἰδιοκτησίας	»	200
9. Γιὰ ὅλα τὰ τεύχη καὶ τὸ Δ.Ε.Β.Ι.	»	6.000

Οἱ Δῆμοι καὶ οἱ Κοινότητες τοῦ Κράτους καταβάλλουν τὸ 1/2 τῶν ἀνωτέρω συνδρομῶν.

Ὑπὲρ τοῦ Ταμείου Ἀλληλοβοηθείας Προσωπικοῦ τοῦ Ἐθνικοῦ Τυπογραφείου (ΤΑΠΕΤ) ἀναλογοῦν τὰ ἑξῆς ποσά:

1. Γιὰ τὸ Τεῦχος Α'	Δραχ.	30
2. » » » Β'	»	35
3. » » » Γ'	»	25
4. » » » Δ'		50
5. » » » Νομικῶν Προσώπων Δημοσίου Δικαίου κτλ	»	25
6. » » » Παράρτημα	»	15
7. » » » Ἀνωνύμων Ἑταιρειῶν κτλ.		150
8. » » Δελτίο Ἐμπ. καὶ Βιομ. Ἰδιοκτησίας	»	.0
9. Γιὰ ὅλα τὰ τεύχη	»	300

Β'. ΤΙΜΗ ΦΥΛΛΩΝ

Ἡ τιμὴ πωλήσεως κάθε φύλλου, μέχρις 8 σελ., εἶναι 3 δρχ., ἀπὸ 9 ὡς 40 σελ. 8 δρχ., ἀπὸ 41 ὡς 80 σελ. 15 δρχ., ἀπὸ 81 σελ. καὶ ἄνω ἡ τιμὴ πωλήσεως κάθε φύλλου προσαυξάνεται κατὰ 15 δρχ. ἀνὰ 80 σελίδες.

Γ'. ΤΕΛΗ ΔΗΜΟΣΙΕΥΣΕΩΝ

Στὸ Τεῦχος Ἀνωνύμων Ἑταιρειῶν καὶ Ἑταιρειῶν Περιωρισμένης Εὐθύνης:

Α Δημοσιεύματα Ἀνωνύμων Ἑταιρειῶν:

1. Τῶν δικαστικῶν πράξεων	Δραχ.	400
2. Τῶν καταστατικῶν Ἀνωνύμων Ἑταιρειῶν	»	10.000
3 Τῶν τροποποιήσεων τῶν καταστατικῶν τῶν Ἀνωνύμων Ἑταιρειῶν	»	2.000
4 Τῶν ἀνακοινώσεων καὶ προσκλήσεων σὲ γενικὲς συνελεύσεις, τῶν κατὰ τὸ ἄρθρο 32 τοῦ Ν. 3221/24 γνωστοποιήσεων, τῶν ἀνακοινώσεων, ποὺ προβλέπονται ἀπὸ τὸ ἄρθρο 59 παρ. 3 τοῦ Ν.Δ. 400/70 «περὶ Ἀλλοδαπῶν Ἀσφαλιστικῶν Ἑταιρειῶν» καὶ τῶν ἀποφάσεων τοῦ Διοικητικοῦ Συμβουλίου τοῦ ΕΛΤΑ, ποὺ ἀναφέρονται σὲ προσωρινὲς διατάξεις	»	1.000
5. Τῶν ἀνακοινώσεων τῶν ὑπὸ διάλυση Ἀνωνύμων Ἑταιρειῶν, κατὰ τὸ Β.Δ. 20/5/1939	»	200
6. Τῶν ἰσολογισμῶν τῶν Ἀνωνύμων Ἑταιρειῶν	»	4.000
7. Τῶν συνοπτικῶν μηνιαίων καταστάσεων τῶν Τραπεζικῶν Ἑταιρειῶν	»	1.000
8. Τῶν ἀποφάσεων «περὶ ἐγκρίσεως τιμολογίων τῶν Ἀσφαλιστικῶν Ἑταιρειῶν»	»	600
9. Τῶν ὑπουργικῶν ἀποφάσεων «περὶ παροχῆς ἀδείας ἐπεκτάσεως τῶν ἐργασιῶν Ἀσφαλιστικῶν Ἑταιρειῶν», τῶν ἐκθέσεων περιουσιακῶν στοιχείων Ἀνωνύμων Ἑταιρειῶν γενικά, καὶ τῶν ἀποφάσεων τοῦ Δ.Σ. τοῦ ΕΛΤΑ, μὲ τὶς ὁποῖες ἐγκρίνονται καὶ δημοσιεύονται οἱ κανονισμοὶ αὐτοῦ	»	4.000
10. Τῶν ἀποφάσεων «περὶ παροχῆς πληρεξουσιότητος πρὸς ἀντιπροσώπευσιν ἐν Ἑλλάδι ἀλλοδαπῶν Ἑταιρειῶν» καὶ τῶν ἀποφάσεων «περὶ μεταβιβάσεως τοῦ χαρτοφυλακίου Ἀσφαλιστικῶν Ἑταιρειῶν κατὰ τὸ ἄρθρον 59 παρ. 1 τοῦ Ν.Δ. 400/70»	»	2.000
11. Τῶν ἀποφάσεων «περὶ συγχωνεύσεως Ἀνωνύμων Ἑταιρειῶν»	»	10.000
12. Τῶν ἀποφάσεων τῆς Ἐπιτροπῆς τοῦ Χρηματιστηρίου «περὶ εἰσαγωγῆς χρεωγράφων εἰς τὸ Χρηματιστήριον πρὸς διαπραγμάτευσιν, συμφώνως πρὸς τὰς διατάξεις τοῦ ἄρθρου 2 παρ. 3 Α.Ν. 148/67»	Δραχ.	..000
13. Τῶν ἀποφάσεων τῆς Ἐπιτροπῆς κεφαλαιαγορᾶς «περὶ διαγραφῆς χρεωγράφων ἐκ τοῦ Χρηματιστηρίου, συμφώνως πρὸς τὰς διατάξεις τοῦ ἄρθρου 2 παρ. 4 Α.Ν. 148/1967»	»	.000

Β'. Δημοσιεύματα Ἑταιρειῶν Περιωρισμένης Εὐθύνης:

1. Τῶν καταστατικῶν	»	1.000
2. Τῶν τροποποιήσεων τῶν καταστατικῶν	»	400
3. Τῶν ἀνακοινώσεων καὶ προσκλήσεων	»	200
4. Τῶν ἰσολογισμῶν	»	1.000
5. Τῶν ἐκθέσεων ἐκτιμήσεως περιουσιακῶν στοιχείων	»	1.000

Γ'. Δημοσιεύματα Ἀλληλασφαλιστικῶν Συνεταιρισμῶν - Ἀλληλασφαλιστικῶν Ταμείων καὶ Φιλανθρωπικῶν Σωματείων:

1. Τῶν ὑπουργικῶν ἀποφάσεων «περὶ χορηγήσεως ἀδείας λειτουργίας Ἀλληλασφαλιστικῶν Συνεταιρισμῶν - Ἀλληλασφαλιστικῶν Ταμείων»	»	1.000
2. Τῶν Ἰσολογισμῶν τῶν ἀνωτέρω Συνεταιρισμῶν, Ταμείων καὶ Σωματείων	»	1.000
ΙΙ. Στὸ Τέταρτο τεῦχος, τῶν δικαστικῶν πράξεων, προσκλήσεων καὶ λοιπῶν δημοσιεύσεων.	»	400

Τὸ ποσοστὸ ἐπὶ τῶν τελῶν δημοσιεύσεων στὸ Τεῦχος Ἀνωνύμων Ἑταιρειῶν καὶ Ἑταιρειῶν Περιωρισμένης Εὐθύνης, ποὺ πρέπει νὰ καταβάλλεται ὑπὲρ τοῦ Ταμείου Ἀλληλοβοηθείας Προσωπικοῦ Ἐθνικοῦ Τυπογραφείου (ΤΑΠΕΤ), ὁρίσθηκε γενικὰ σὲ 5ο/ο.

Δ'. ΚΑΤΑΒΟΛΗ ΣΥΝΔΡΟΜΩΝ - ΤΕΛΩΝ ΔΗΜΟΣΙΕΥΣΕΩΝ ΚΑΙ ΠΟΣΟΣΤΩΝ Τ.Α.Π.Ε.Τ.

1. Οἱ συνδρομὲς τοῦ ἐσωτερικοῦ καὶ τὰ τέλη δημοσιεύσεων προκαταβάλλονται στὰ Δημόσια Ταμεῖα ἔναντι ἀποδεικτικοῦ εἰσπράξεως, τὸ ὁποῖο φροντίζει ὁ ἐνδιαφερόμενος νὰ τὸ στείλει στὴν Ὑπηρεσία τοῦ Ἐθνικοῦ Τυπογραφείου.

2. Οἱ συνδρομὲς τοῦ ἐξωτερικοῦ εἶναι δυνατὸ νὰ στέλνονται καὶ σὲ ἀνάλογο συνάλλαγμα μὲ ἐπιταγὴ ἐπ' ὀνόματι τοῦ Διευθυντῆ τῶν Διοικητικῶν καὶ Οἰκονομικῶν Ὑποθέσεων τοῦ Ἐθνικοῦ Τυπογραφείου.

3. Τὸ ὑπὲρ τοῦ ΤΑΠΕΤ ποσοστὸ ἐπὶ τῶν ἀνωτέρω συνδρομῶν καὶ τελῶν δημοσιεύσεων καταβάλλεται ὡς ἑξῆς:

α) στὴν Ἀθήνα: στὸ Ταμεῖο τοῦ ΤΑΠΕΤ (Κατάστημα Ἐθνικοῦ Τυπογραφείου),

β) στὶς ὑπόλοιπες πόλεις τοῦ Κράτους: στὰ Δημόσια Ταμεῖα καὶ ἀποδίδεται στὸ ΤΑΠΕΤ σύμφωνα μὲ τὶς 192378/3639/1947(RONEO 185) και 178048/5321/31.7.65 (RONEO 139) ἐγκύκλιες διαταγὲς τοῦ Γ.Λ.Κ.,

γ) στὶς περιπτώσεις συνδρομῶν ἐξωτερικοῦ: ὅταν ἡ ἀποστολή τους γίνεται μὲ ἐπιταγές, μαζὶ μ'αὐτὲς στέλνεται καὶ τὸ ὑπὲρ τοῦ ΤΑΠΕΤ ποσοστό.

Ὁ Γενικὸς Διευθυντὴς
ΒΑΣΙΛΕΙΟΣ ΣΤ. ΝΙΚΑΣ